


Cleve Broch AS arkitektur og design © all copyright reserved

1. utgave: 22.04.2021
2021: RAMMESØKNAD rev. 01.pln

1. utgave: 22.04.2021
2021: RAMMESØKNAD rev. 01.pln

Cleve Broch AS arkitektur og design © all copyright reserved

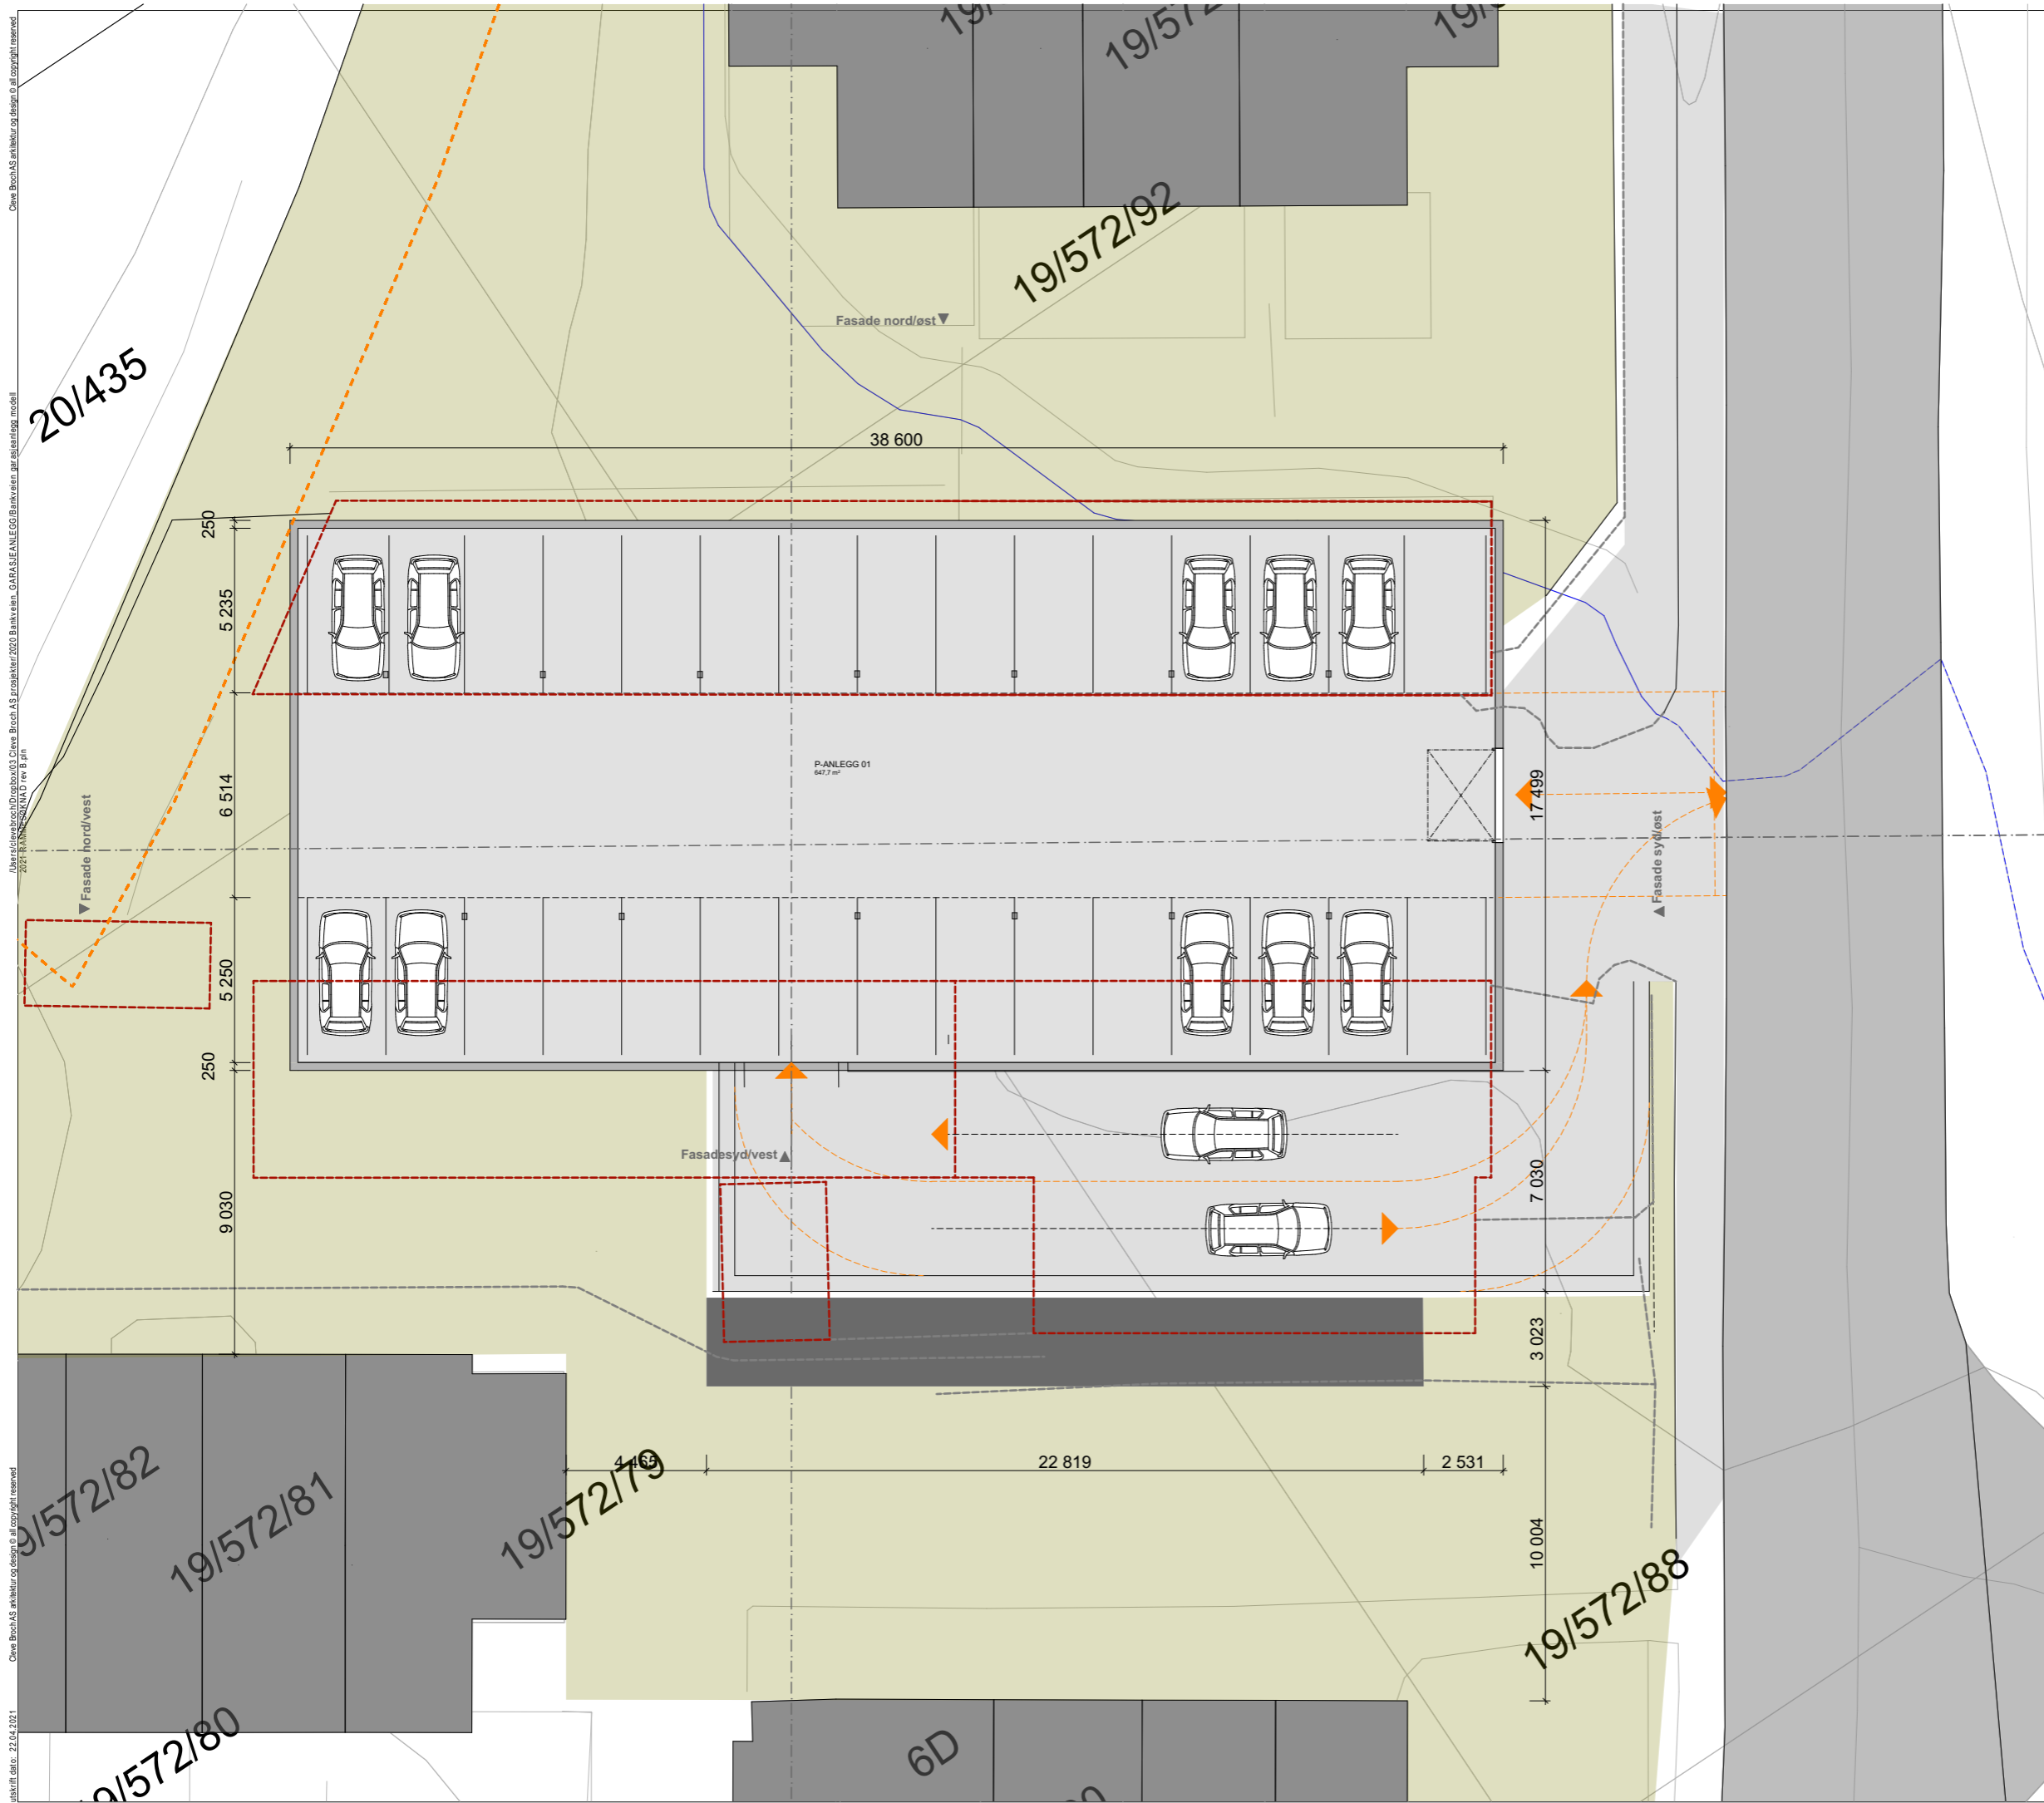

Byggingenavn: 2. Etasje		Byggingnummer: A20-042		Indeks: C	
C	22.04.2021	REV TEGNINGER ETTER MERKNADER FRA BERØRET NABOER	CCB	CB	
B	16.04.2021	REV TEGNINGER ETTER MERKNADER FRA BERØRET NABOER	CCB	CB	
A	02.03.2021	NABOVARSLING	CCB	CB	
Index	Dato	Beskrivelse	Oppr.	Rev.	Sign.

NOTATER
ALLE MÅL MÅ SJEKES PÅ STEDET

FORELØPIG

orienteringsplan:

byggeher: BH	entrepriser: HE
arkitekt: ARK Tornsangerveien 11 - 1311 Fornebu Fornebu 0502 93489665 ccb@clevebroch.no	prosjektleder: SØK Cleve Broch AS
byggeleder: RIB	utl. ark.: IARK
vis. vent.: RIV	brann: RBR
vis. vent.: RIR	skisse: RIA
veileder: RIE	landskap: LARK

Bankveien / Wilh. Wilhelmsens vei
Bærum

Cleve Broch AS Arkitektur og Design
Tornsangerveien 11, 1360 Fornebu - Norge
e-post: christian@cleve-broch.no
www: cleve-broch.no
tlf: + 47 93489665

tegnet av: Cleve Broch	kontrollert: .	appr. utarbeidet dato: 01.02.2021	prosjekt nr.: Prosjektnr.	skala: original A3= 1:200
tegningens navn: Planer p-anlegg A 2. Etasje		### : ###	rammesøknad	indeks: A20-042 C