


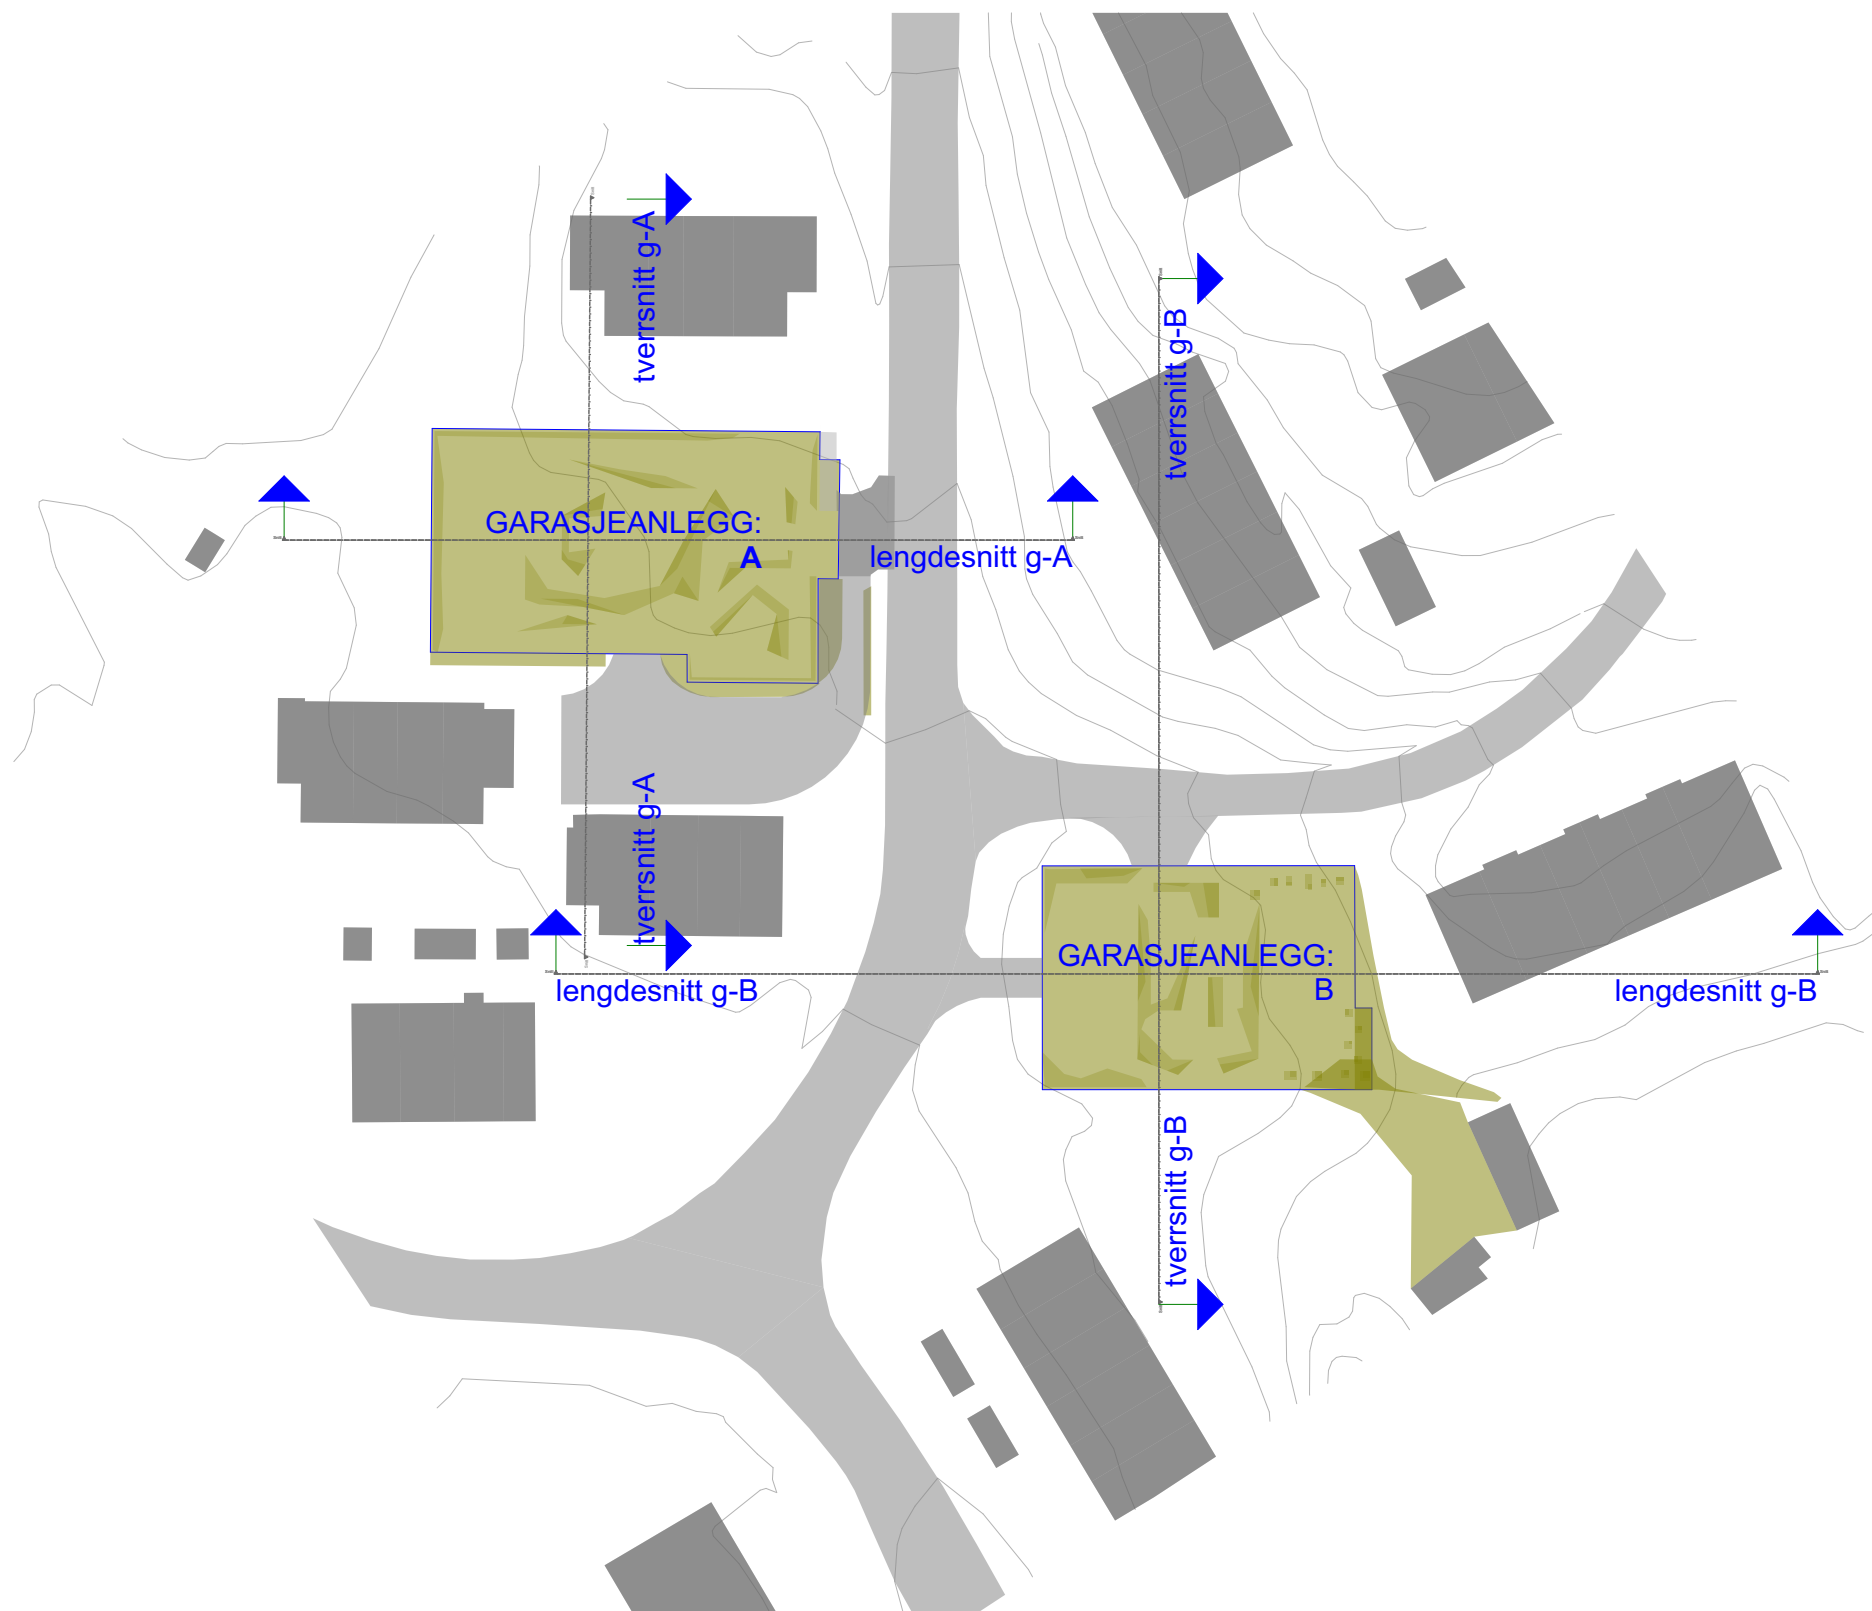

Snitt markeringer

1:750

[illegible]

NOTATER
ALLE MÅL MÅ SJEKES PÅ STEDET

orienteringsplan:

byggjeme:	BR	entloppnastar:	HE
arkideli:	ARK	ansvarlig saklar:	SÖK
	Cleve Broch AS Tornsaangerveien 11 - 1311 Fornebu Fornebu 0000 034566010 ccb@cbrak.no		Cleve Broch AS
byggjemen.:	RIB	pit ark.	IARK
vis-verst:	RIV	eggen:	RBR
vis-samit:	RIR	akustikk:	RIA
elektro:	RIE	lindokapp:	LARK



Bankveien / Wilh. Wilhelmsens vei
Bærum

Cleve Broch AS Arkitektur og Design
Tornsangerveien 11, 1360 Fornebu - Norge
e-post: christian@cleve-broch.no
www: cleve-broch.no
tlf: + 47 93489665

regnet av: Cleve Broch	nomriddet: .	opprinnelse dato: 01.02.2021	prosjektnr.: Prosjektnr.	målestokk: original A3= 1:750
tegningnavn: Snitt	#### ..####		fase: RAMMESØKNAD	
Snitt markeringer			tegningnummer: A30-01	skisse: C