


Garasjeanlegg B Tverrsnitt g-B

1:200

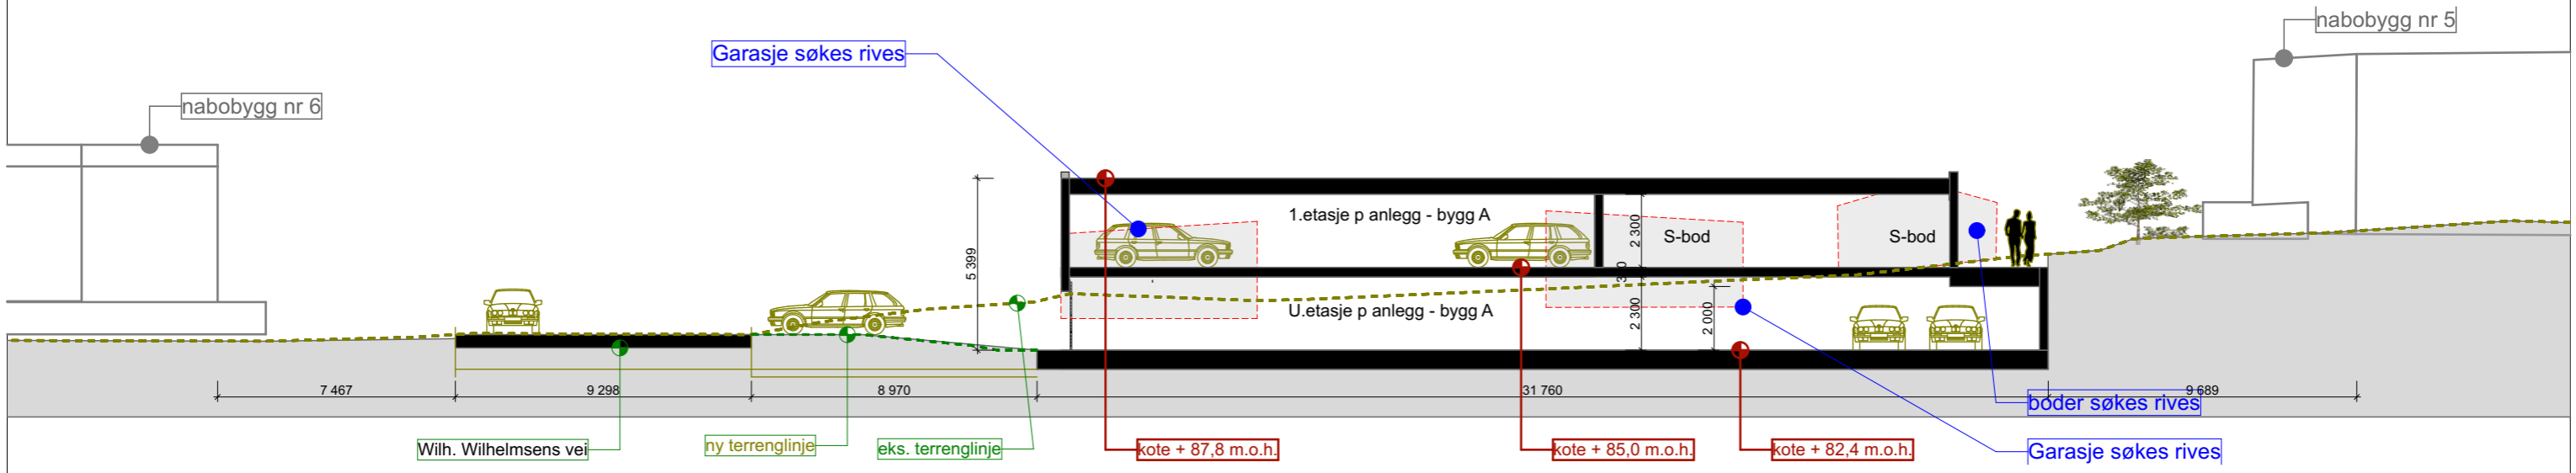

Garasjeanlegg B Lengdesnitt g-B

1:200

Index	Dato	Beskrivelse	sign.	litr.
C	22.04.2021	REV TEGNINGER ETTER MERKNADER FRA BERØRET NABOER	CCB	CB
B	16.04.2021	REV TEGNINGER ETTER MERKNADER FRA BERØRET NABOER	CCB	CB
A	02.03.2021	NABOVARSLING	CCB	CB

NOTATER
ALLE MÅL MÅ SJEKES PÅ STEDET

orienteringsplan:

byggeform: BH	entrepriser: HE
arkitekt: ARK Cleve Broch AS Tornsangerveien 11 - 1311 Fornebu Fornebu 0000 93489665 ccb@cbark.no	ansvarlig søker: SØK Cleve Broch AS
byggeløp: RIB	utløp: IARK
rev-vert: RIV	svær: RBR
rev-sant: RIR	sluttkl: RIA
skisse: RIE	sendebes: LARK

Bankveien / Wilh. Wilhelmsens vei
Bærum

Cleve Broch AS Arkitektur og Design
Tornsangerveien 11, 1360 Fornebu - Norge
e-post: christian@cleve-broch.no
www: cleve-broch.no
tlf: + 47 93489665

prosjekt: Cleve Broch
prosjekt nr.: .
egningsnummer: #####

oppdrags dato: 01.02.2021
prosjekt nr.:
egningsnummer: #####

skisse: Snitt
prosjekt nr.: Garasjeanlegg B SNITT
egningsnummer: A30-03
side: C

Cleve Broch AS arkitektur og design © all copyright reserved

FORELØPIG