



Cleve Broch AS arkitektur og design © all copyright reserved  
 /øversikt/revbroch/Drogbu/03.Cleve Broch AS prosjekt/2020 Bankveien - GARASJEANLEGG/Bankveien - garasjeanlegg - modell  
 2021 RAMMESØKNAD rev C.pln  
 Cleve Broch AS arkitektur og design © all copyright reserved

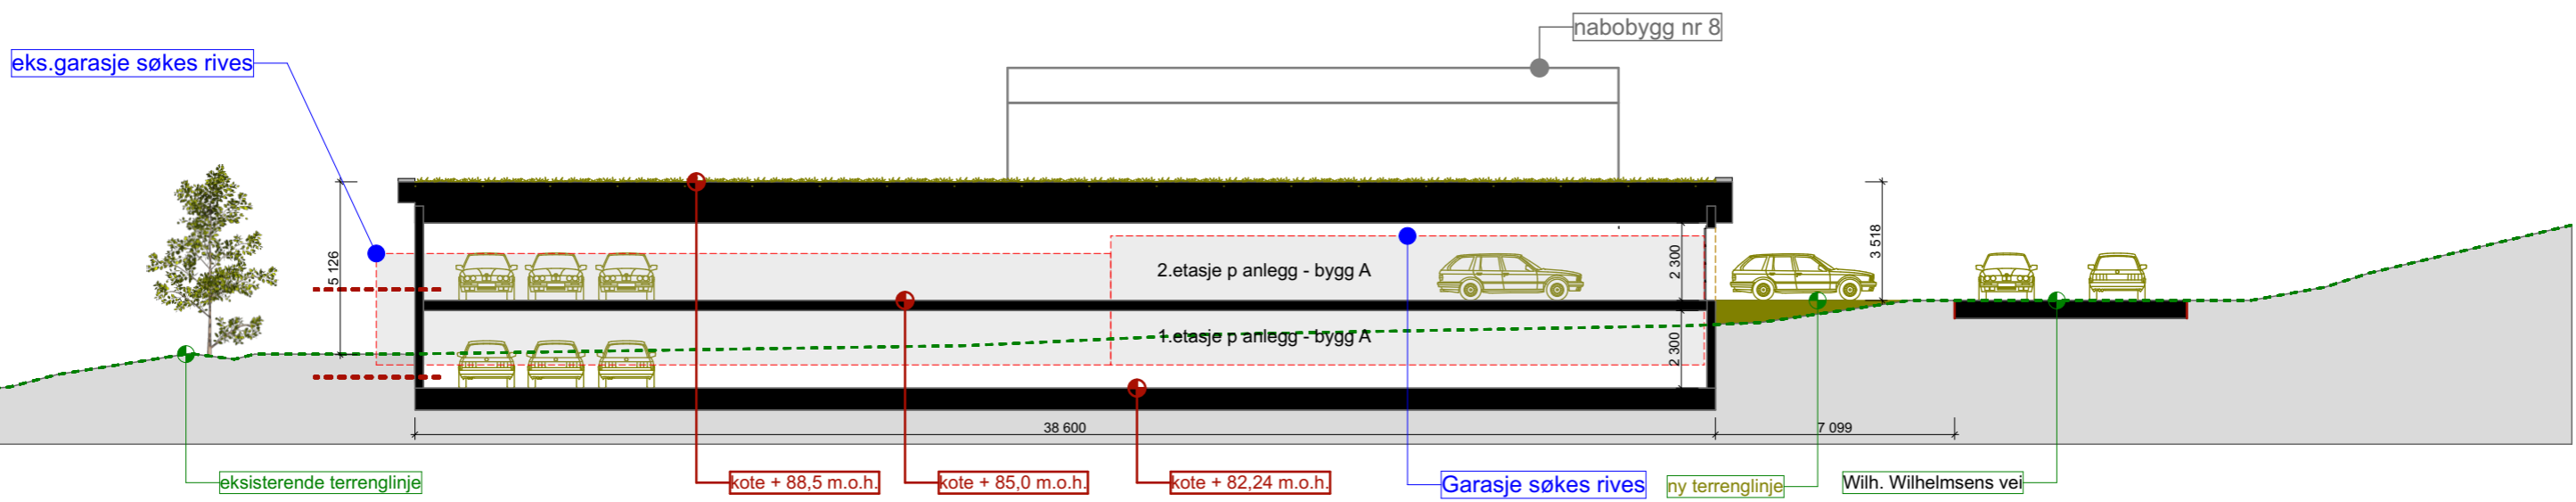

Lengdesnitt g-A

1:200

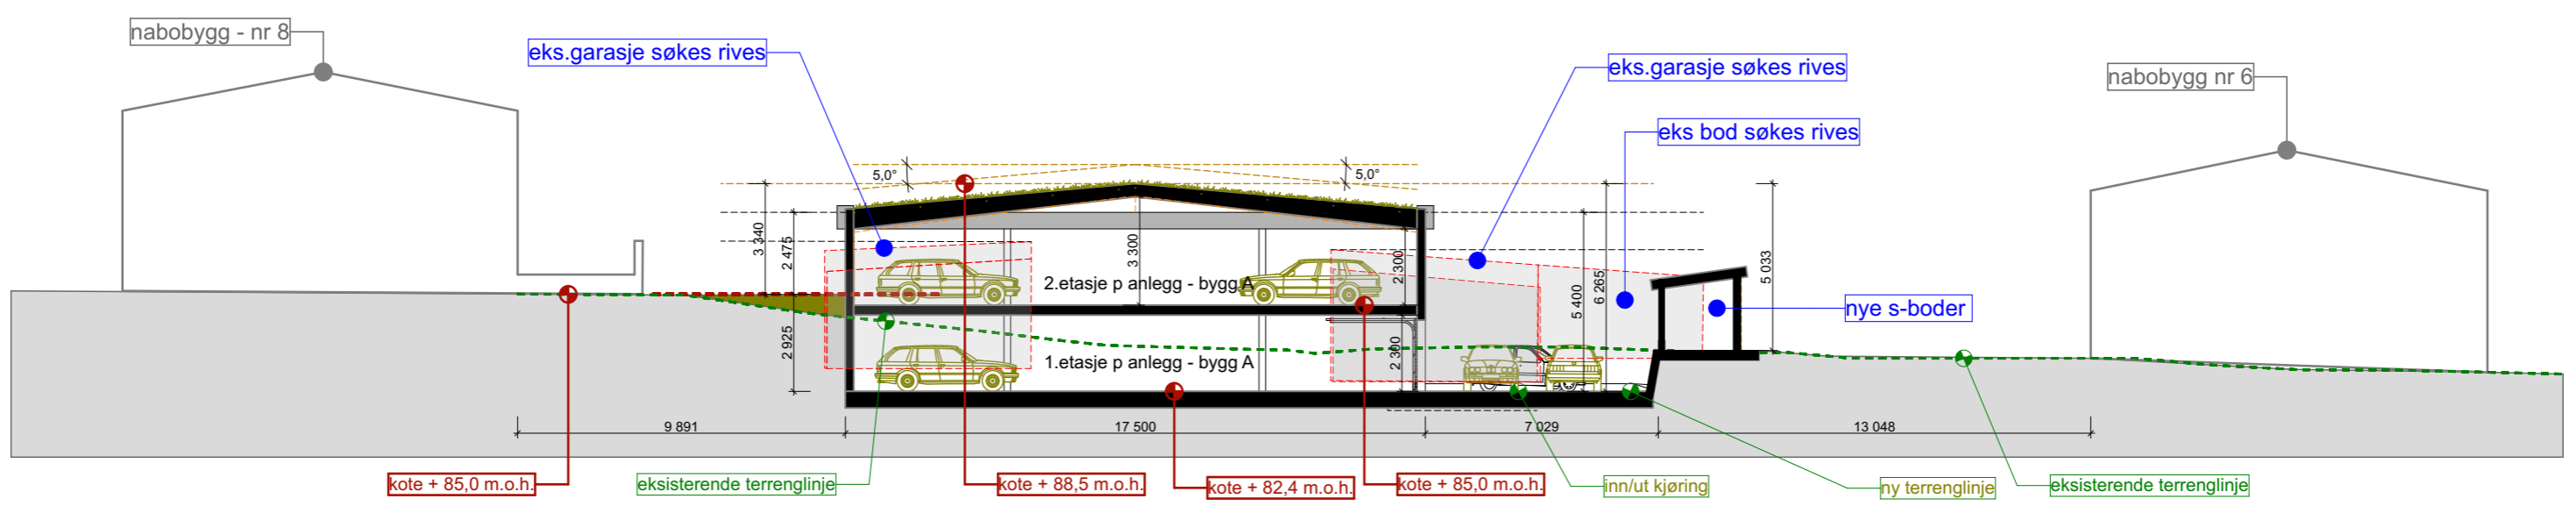

Tverrsnitt g-A

1:200

Index	Dato	Beskrivelse	sign.	litr.
E	16.12.2021	REV TEGNINGER ETTER TILBAKEMELDING FRA KOMMUNEN	CCB	CB
D	11.10.2021	REV TEGNINGER ETTER TILBAKEMELDING FRA KOMMUNEN	CCB	CB
C	22.04.2021	REV TEGNINGER ETTER MERKNADER FRA BERØRET NABOER	CCB	CB
B	16.04.2021	REV TEGNINGER ETTER MERKNADER FRA BERØRET NABOER	CCB	CB
A	02.03.2021	NABOVARSLING	CCB	CB

NOTATER  
 ALLE MÅL MÅ SJEKES PÅ STEDET

orienteringsplan:

byggfrem:	BH	entreprenør:	HE
arkitekt:	ARK Cleve Broch AS Tornsangerveien 11 - 1311 Fornebu Fornebu 0005 93489665 ccb@cbark.no	ansvarlig søker:	SØK Cleve Broch AS
byggleder:	RIB	utv.	IARK
ivs-vert:	RIV	brann:	RBR
ivs-samt:	RIR	sluttkl:	RIA
skisse:	RIE	sendebrev:	LARK

**Bankveien / Wilh. Wilhelmsens vei**  
 Bærum

**Cleve Broch AS Arkitektur og Design**  
 Tornsangerveien 11, 1360 Fornebu - Norge  
 e-post: christian@cleve-broch.no  
 www: cleve-broch.no  
 tlf: + 47 93489665

tegnet av:	Cleve Broch	kontrollert:	.	apprøvet dato:	01.02.2021	prosjektør:	Prosjektør.	skissestikk:	original A3=	1:200	
tegningens navn:				###	###	###	###	###	###	###	
Snitt Garasjeanlegg A SNITT											
								tegningnummer:	A30-02	side:	E