



Cleve Broch AS arkitektur og design © all copyright reserved
/Uversikt/revbroch/Drogba/03.Cleve Broch AS prosjekter/2020 Bankveien - GARASJEANLEGG/Bankveien garasjeanlegg modell
2021 RAMMESØKNAD rev C.pln
utskrift dato: 16.12.2021
Cleve Broch AS arkitektur og design © all copyright reserved

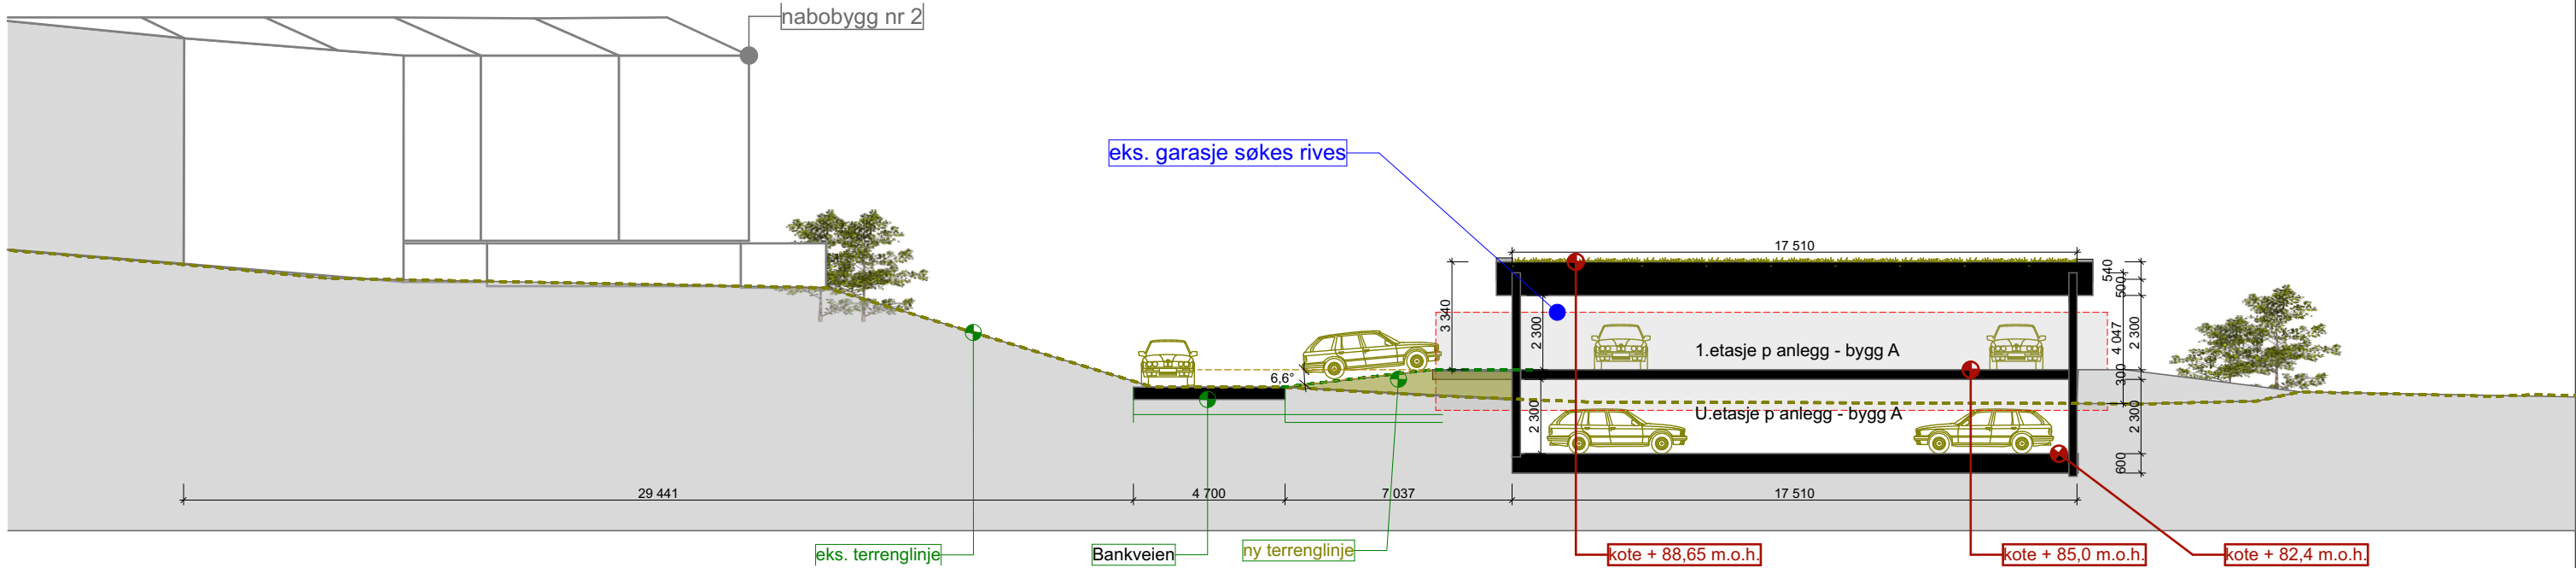

Garasjeanlegg B Tverrsnitt g-B

1:200

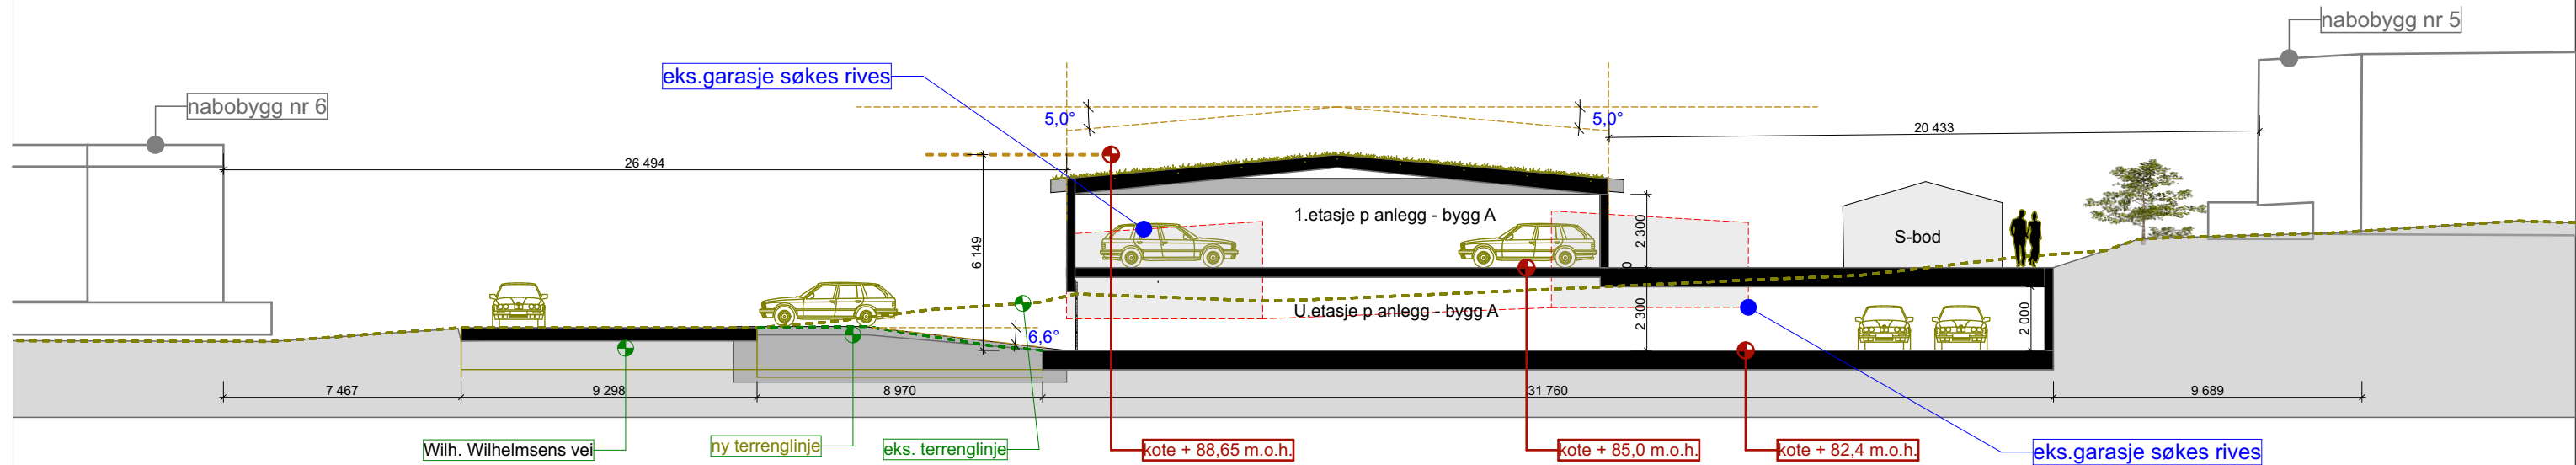

Garasjeanlegg B Lengdesnitt g-B

1:200

FORELØPIG

Index	Dato	Beskrivelse	sign.	kontr.
E	11.10.2021	REV TEGNINGER ETTER TILBAKEMELDING FRA KOMMUNEN	CCB	CB
D	11.10.2021	REV TEGNINGER ETTER TILBAKEMELDING FRA KOMMUNEN	CCB	CB
C	22.04.2021	REV TEGNINGER ETTER MERKNADER FRA BERØRET NABOER	CCB	CB
B	16.04.2021	REV TEGNINGER ETTER MERKNADER FRA BERØRET NABOER	CCB	CB
A	02.03.2021	NABOVARSLING	CCB	CB

NOTATER
ALLE MÅL MÅ SJEKKES PÅ STEDET

orienteringsplan:

byggfære:	BH	entreprenør:	HE
arkitekt:	ARK Cleve Broch AS Tornsangerveien 11 - 1311 Fornebu Fornebu 0000 93489665 ccb@cbark.no	ansvarlig søker:	SØK Cleve Broch AS
byggteknisk:	RIB	utvaks:	IARK
vs-ventil:	RIV	brann:	RBR
vs-samt:	RIR	sluttkalk:	RIA
elastik:	RIE	landskap:	LARK



Bankveien / Wilh. Wilhelmsens vei
Bærum

Cleve Broch AS Arkitektur og Design
Tornsangerveien 11, 1360 Fornebu - Norge
e-post: christian@cleve-broch.no
www: cleve-broch.no
tlf: + 47 93489665

tegnet av:	Cleve Broch	kontrollert:		apprøvet dato:	01.02.2021	prosjektør:	Prosjektnr.	målestokk:	original A3= 1:200
tegningens navn:	#### .. ####				fase:	RAMMESØKNAD			
Snitt Garasjeanlegg B SNITT					tegningens nummer:	A30-03		indeks:	E