


Cleve Broch AS arkitektur og design © all copyright reserved


/Users/clebroch/Drogbu/03.Cleve Broch AS prosjekt/2020 Bankveien_GARASJE/ANLEGG/Bankveien_02/arkitektur/modell
2021 RAMMESØKNAD rev C.pln

Cleve Broch AS arkitektur og design © all copyright reserved

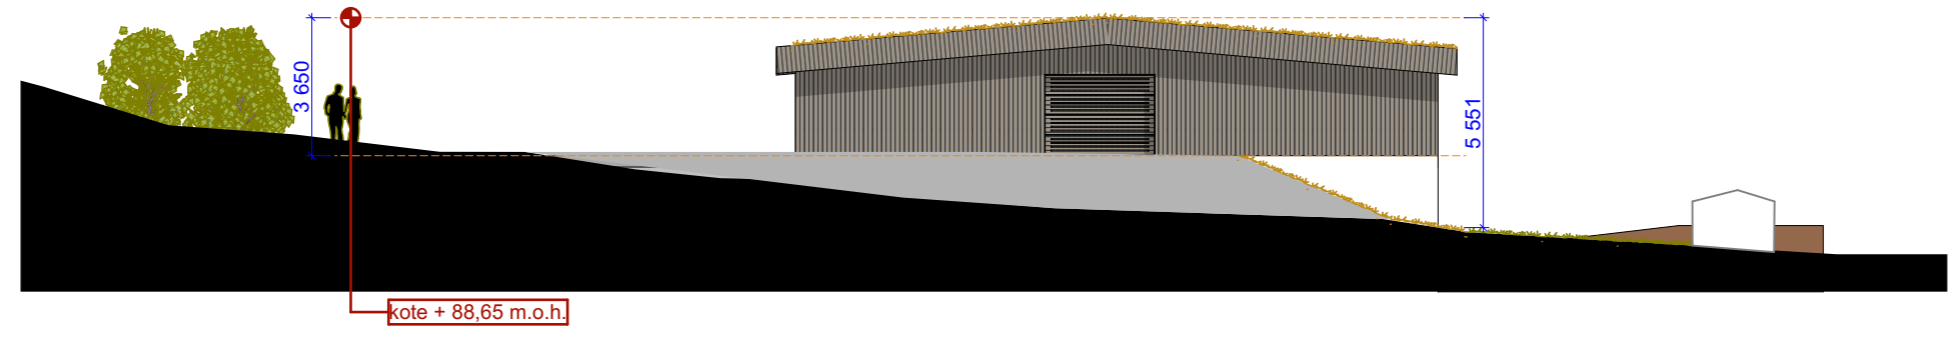

Fasade nord/øst

1:200

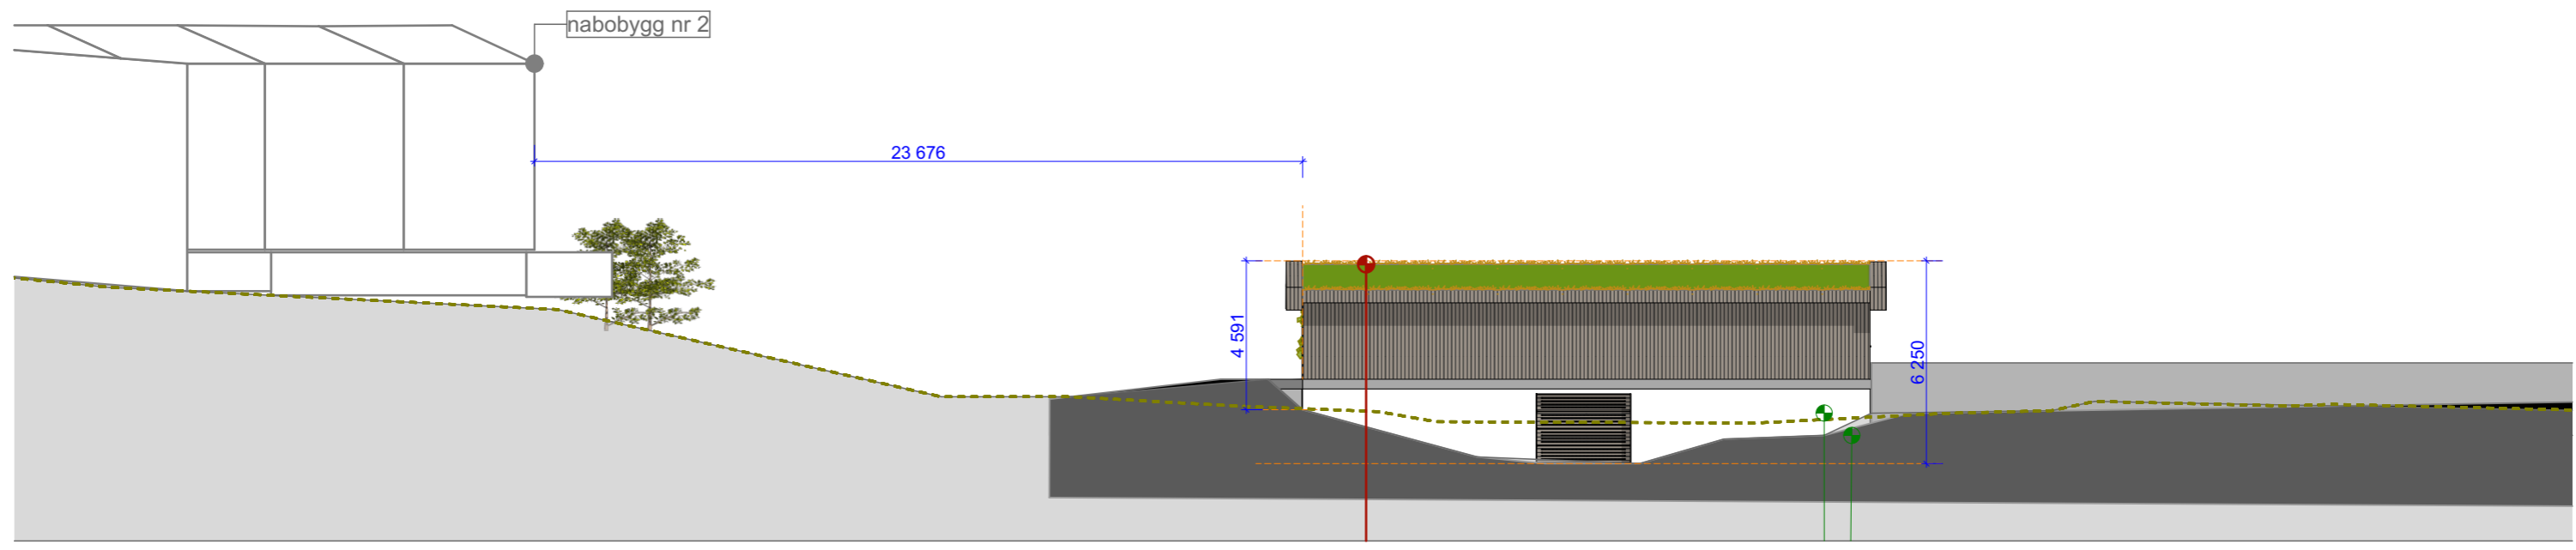

Fasade nord/vest

1:200

FORELØPIG

utskrift dato:	16.12.2021	Index	Dato	Beskrivelse	sign.	litr.
E	11.10.2021		REV TEGNINGER ETTER TILBAKEMELDING FRA KOMMUNEN	CCB	CB	
D	11.10.2021		REV TEGNINGER ETTER TILBAKEMELDING FRA KOMMUNEN	CCB	CB	
C	22.04.2021		REV TEGNINGER ETTER MERKNADER FRA BERØRET NABOER	CCB	CB	
B	16.04.2021		REV TEGNINGER ETTER MERKNADER FRA BERØRET NABOER	CCB	CB	
A	02.03.2021		NABOVARSLING	CCB	CB	

NOTATER
ALLE MÅL MÅ SJEKKES PÅ STEDET

orienteringsplan:

byggfems: BH	entreprenør: HE
arkitekt: ARK Cleve Broch AS Tornsangerveien 11 - 1311 Fornebu Fornebu 0000 93489665 ccb@cbark.no	ansvarlig søker: SØK Cleve Broch AS
byggtekn: RIB	teknisk: IARK
rev-vert: RIV	teknisk: RBR
rev-sant: RIR	teknisk: RIA
teknisk: RIE	teknisk: LARK

Bankveien / Wilh. Wilhelmsens vei
Bærum

Cleve Broch AS Arkitektur og Design
Tornsangerveien 11, 1360 Fornebu - Norge
e-post: christian@cleve-broch.no
www: cleve-broch.no
tlf: + 47 93489665

tegnet av: Cleve Broch	kontrollert: .	opprinnelse dato: 01.02.2021	prosjektnr.: Prosjektnr.	skala: original A3= 1:200
tegningens navn: Fasader bygg B		fase: RAMMESØKNAD		tegningens nummer: A40-011
				side: E