



Cleve Broch AS arkitektur og design © all copyright reserved
/Users/clebroch/Dropbox/03 Cleve Broch AS prosjekter/2020 Bankveien - GARASJE/ANLEGG/Bankveien garasjebygg modell
2021 RAMMESØKNAD rev C.pln
Cleve Broch AS arkitektur og design © all copyright reserved
16.12.2021
utskrift dato: 16.12.2021

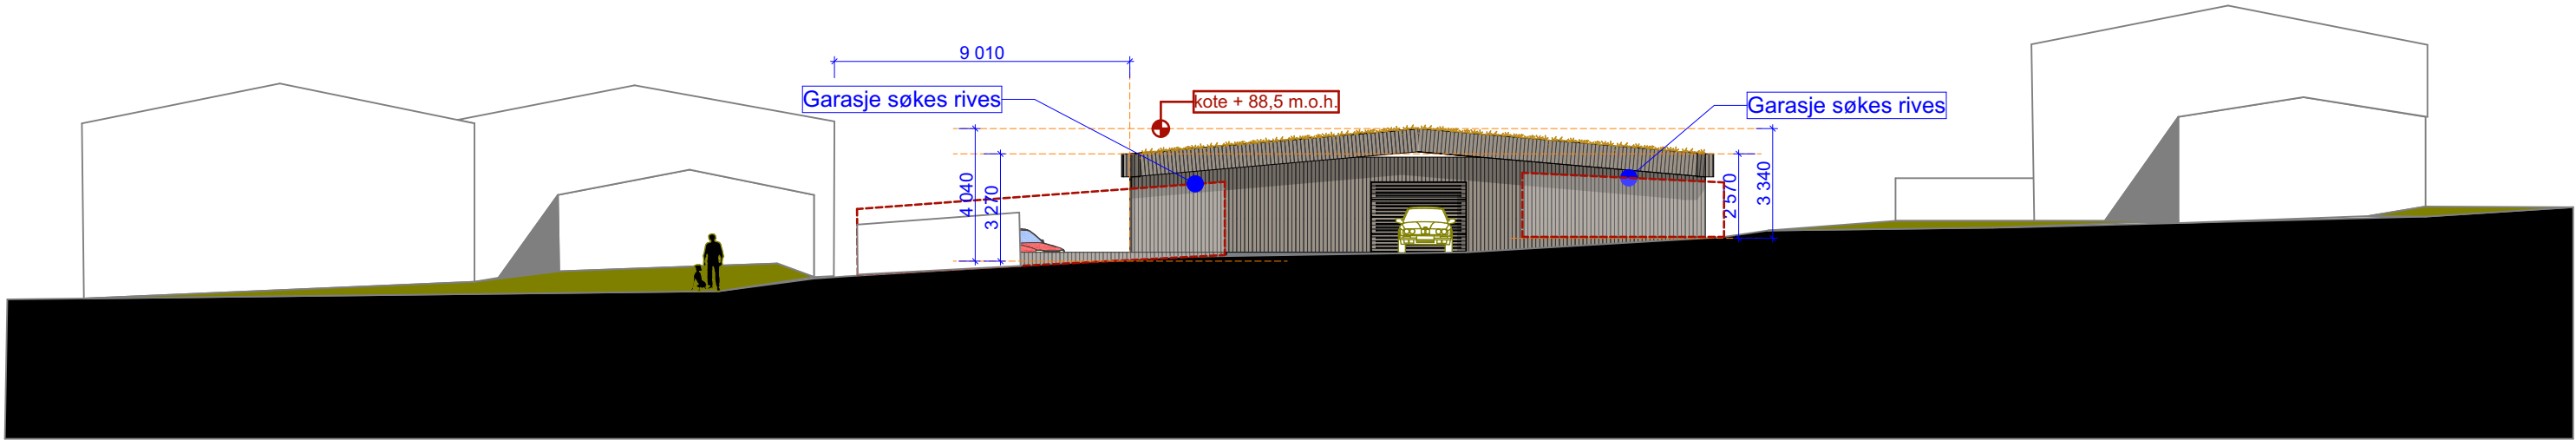

Fasade syd/øst

1:200

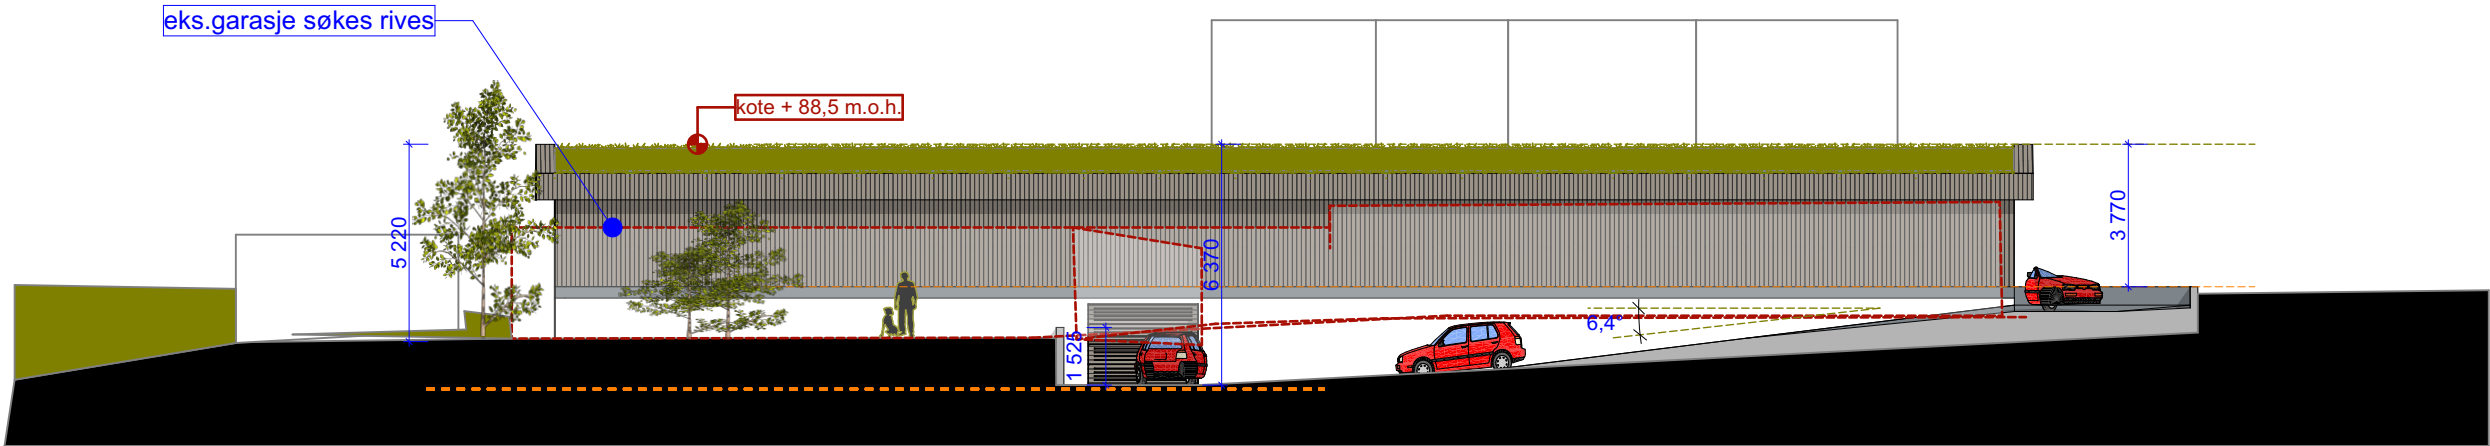

Fasadesyd/vest

1:200

FORELØPIG

Index	Dato	Beskrivelse	sign.	intr.
E	11.10.2021	REV TEGNINGER ETTER TILBAKEMELDING FRA KOMMUNEN	CCB	CB
D	11.10.2021	REV TEGNINGER ETTER TILBAKEMELDING FRA KOMMUNEN	CCB	CB
C	22.04.2021	REV TEGNINGER ETTER MERKNADER FRA BERØRET NABOER	CCB	CB
B	16.04.2021	REV TEGNINGER ETTER MERKNADER FRA BERØRET NABOER	CCB	CB
A	02.03.2021	NABOVARSLING	CCB	CB

NOTATER
ALLE MÅL MÅ SJEKKES PÅ STEDET

orienteringsplan:

byggeherre: BH	entrepriser: HE
arkitekt: ARK	ansvarlig søker: SØK
byggeplan: RIB	utvikler: IARK
vis-vent: RIV	brann: RBR
vis-sant: RIR	plusslukk: RIA
elstør: RIE	landskap: LARK



Bankveien / Wilh. Wilhelmsens vei
Bærum
Cleve Broch AS Arkitektur og Design
Tornsangerveien 11, 1360 Fornebu - Norge
e-post: christian@cleve-broch.no
www: cleve-broch.no
tlf: + 47 93489665

tegnet av: Cleve Broch	kontrollert: .	apprøvet dato: 01.02.2021	prosjektør: Prosjektnr.	målestokk: original A3=	1:200
tegningens navn: Fasader bygg A	#### .. ####		fase: RAMMESØKNAD		
03 Fasader 01			tegningens nummer: A40-021	indeks: E	