Cleve Broch AS arkitektur og design © all copyright reserved

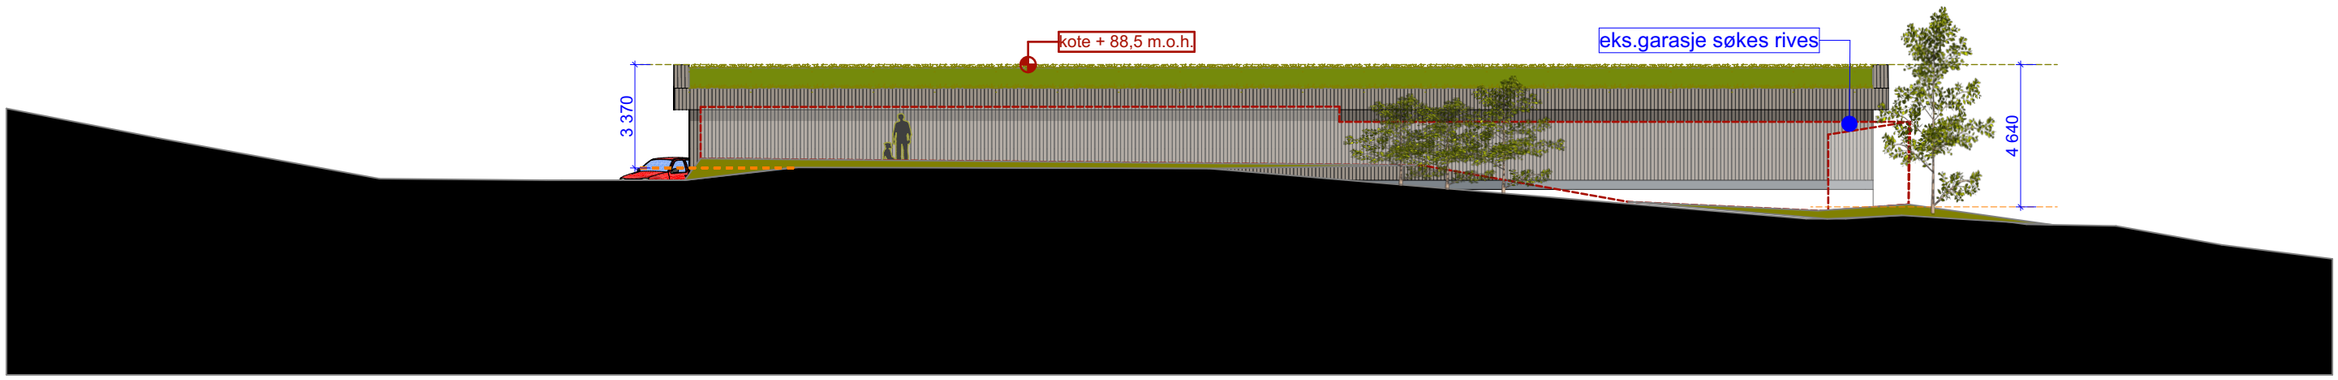

Fasade nord/øst 1:200

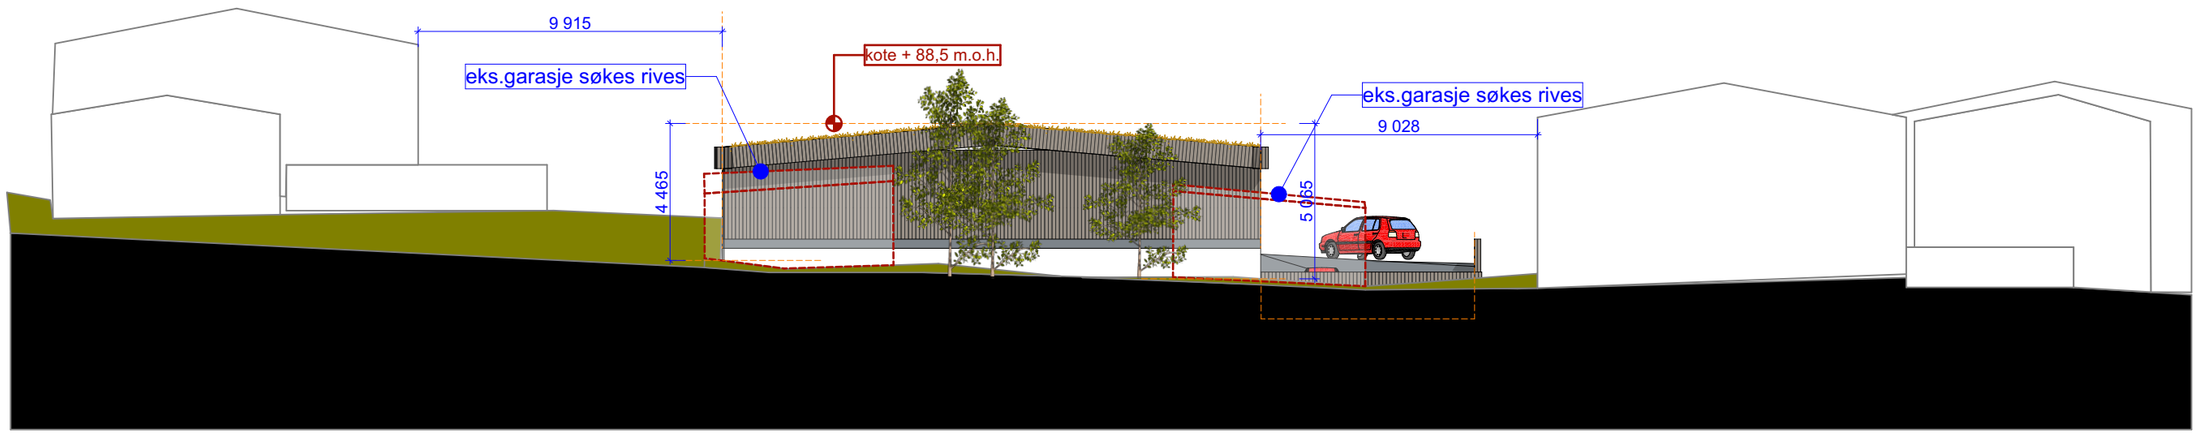

Fasade nord/vest 1:200

FORELØPIG

/Users/clevebroch/Dropbox/03 Cleve Broch AS prosjekter/2020 Bankveien_GARASJEANLEGG/Bankveien garasjeanlegg modell 2021 RAMMESØKNAD rev C.pln

Index	Dato	Beskrivelse	sign.	kntr.
E	11.10.2021	REV TEGNINGER ETTER TILBAKEMELDING FRA KOMMUNEN	CCB	CB
D	11.10.2021	REV TEGNINGER ETTER TILBAKEMELDING FRA KOMMUNEN	CCB	CB
C	22.04.2021	REV TEGNINGER ETTER MERKNADER FRA BERØRET NABOER	CCB	CB
B	16.04.2021	REV TEGNINGER ETTER MERKNADER FRA BERØRET NABOER	CCB	CB
A	02.03.2021	NABOVARSLING	CCB	CB

utskrift dato: 16.12.2021

NOTATER
ALLE MÅL MÅ SJEKKES PÅ STEDET

prienteringsplan:

byggherre: BH	entreprenør: HE
arkitekt: ARK — Cleve Broch AS, Tornsangerveien 11 - 1311 Fornebu 0000 93489665 ccb@cbark.no	ansvarlig søker: SØK — Cleve Broch AS
byggfakn.: RIB	int.ark.: IARK
vvs-vent.: RIV	brann: RBR
vvs-sanit.: RIR	akustikk: RIA
elektro: RIE	landskap: LARK

Cleve Broch AS Arkitektur og Design
Tornsangerveien 11, 1360 Fornebu - Norge
e-post: christian@cleve-broch.no
www: cleve-broch.no
tlf: + 47 93489665

Bankveien / Wilh. Wilhelmsens vei
Bærum

tegnet av:	kontrollert:	opprinnelse dato:	prosjektnr.:	målestokk
Cleve Broch	.	01.02.2021	Prosjektnr.	original A3= 1:200

tegningsnavn: #### :: ####
Fasader bygg A
02 Fasader 2

fase: RAMMESØKNAD

tegningsnummer: A40-022 | indeks: E