Cleve Broch AS arkitektur og design © all copyright reserved

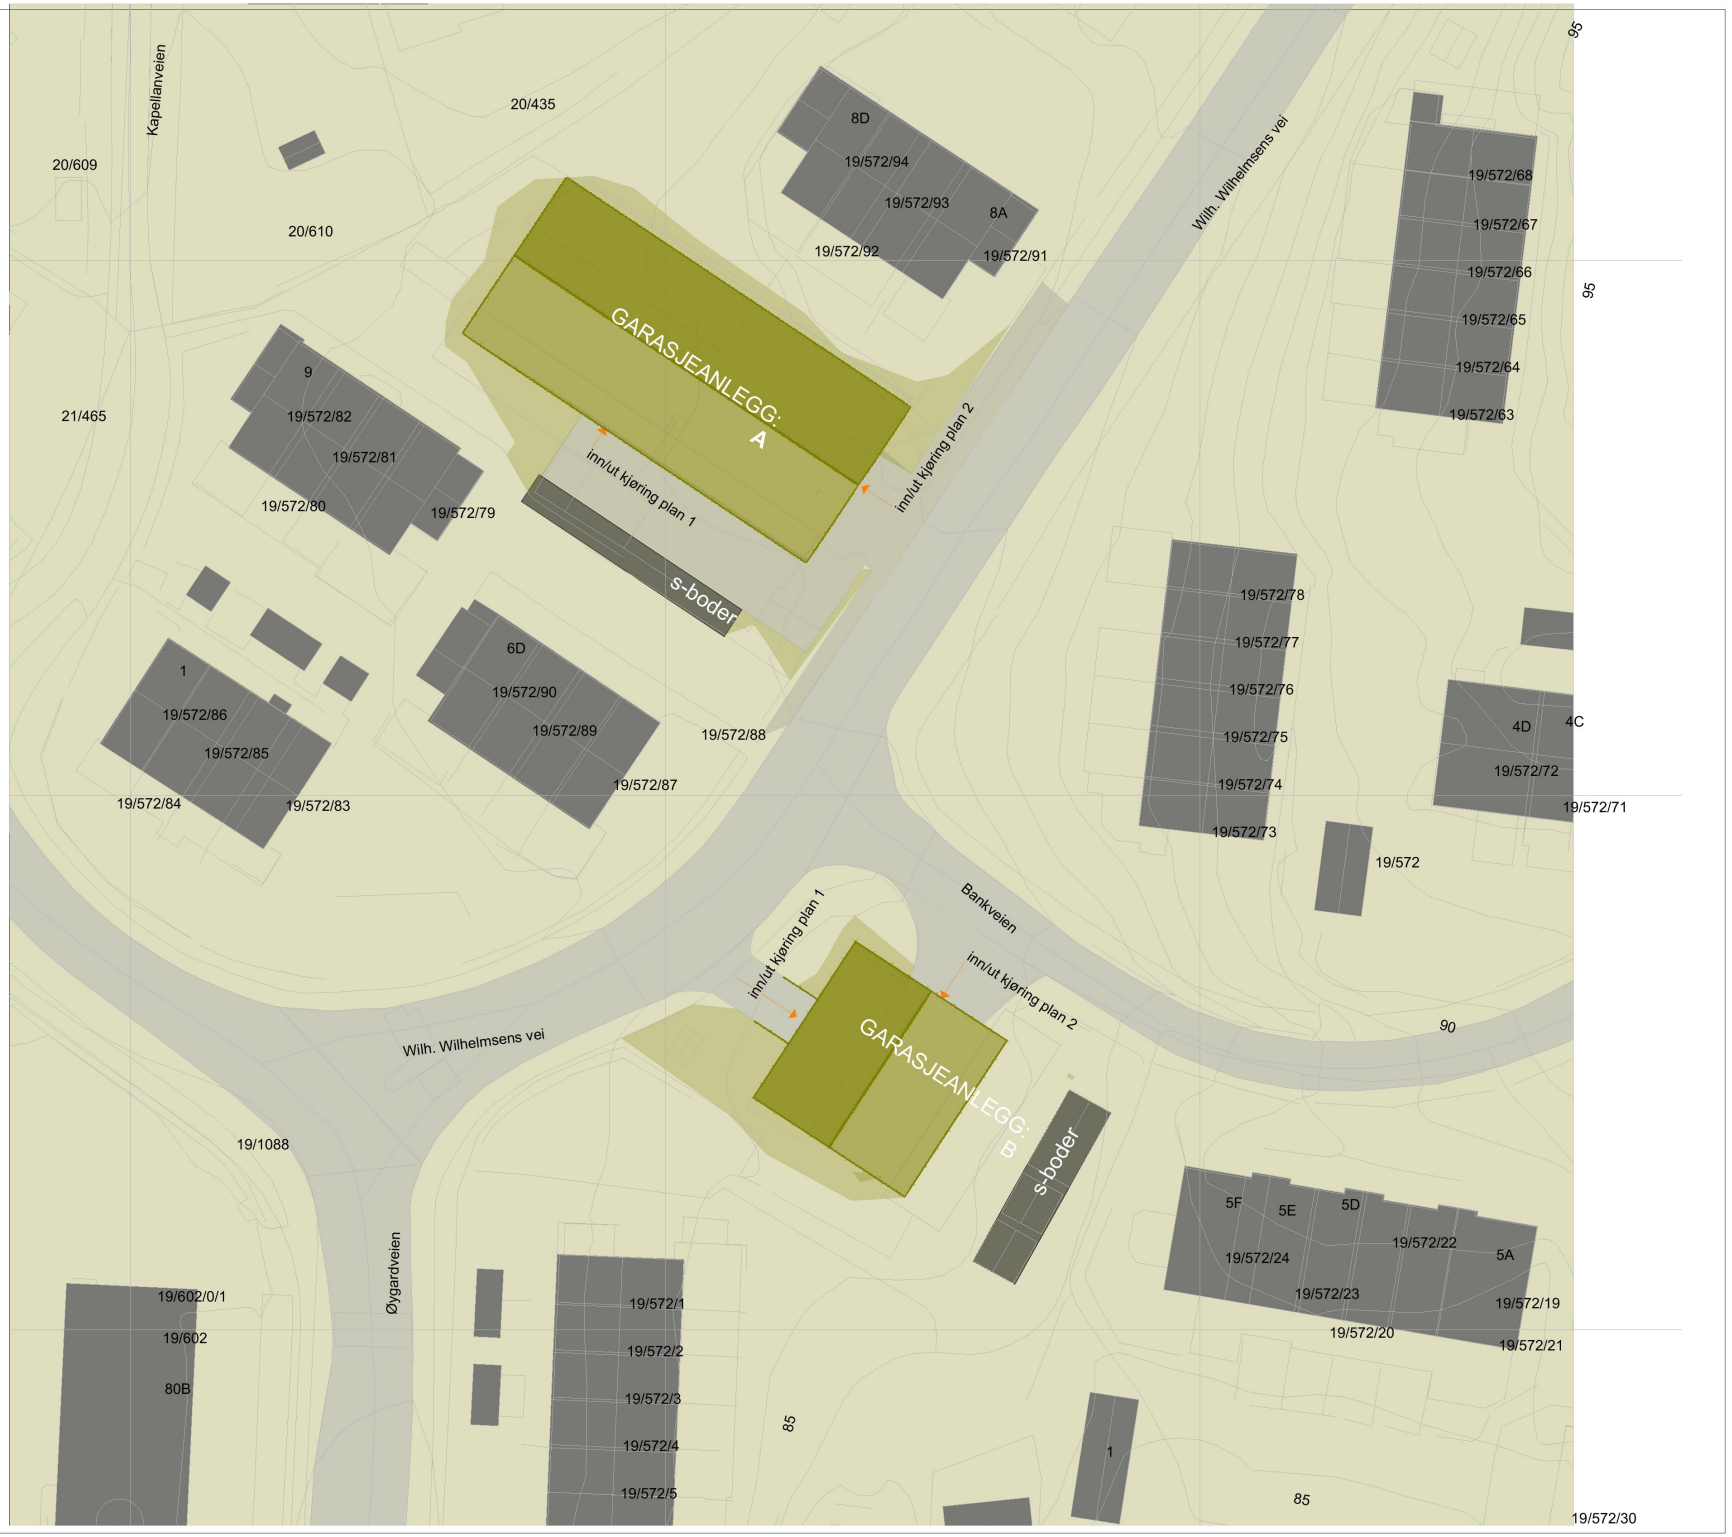

Cleve Broch AS arkitektur og design © all copyright reserved

utskrift dato: 16. 12. 2021

tegningsnavn:	tegningsnummer:	indeks:
11. Utomhusplan	A10-03	E

Index	Dato	Beskrivelse	sign.	kntr.
E	16.12.2021	REV TEGNINGER ETTER TILBAKEMELDING FRA KOMMUNEN	CCB	CB
D	11.10.2021	REV TEGNINGER ETTER TILBAKEMELDING FRA KOMMUNEN	CCB	CB
C	22.04.2021	REV TEGNINGER ETTER MERKNADER FRA BERØRET NABOER	CCB	CB
B	16.04.2021	REV TEGNINGER ETTER MERKNADER FRA BERØRET NABOER	CCB	CB
A	02.03.2021	NABOVARSLING	CCB	CB

NOTATER
ALLE MÅL MÅ SJEKKES PÅ STEDET

FORELØPIG

orienteringsplan:

byggtema: BH	entreprenør: HE
arkitekt: ARK — Cleve Broch AS, Tornsangerveien 11 - 1311 Fornebu Fornebu 0000, 93489665, ccb@cbark.no	ansvarlig søker: SØK — Cleve Broch AS
byggeteknikk: RIB	mil.ark.: IARK
vvs-vent.: RIV	brann: RBR
vvs-sanit.: RIR	akustikk: RIA
elektro: RIE	landskap: LARK

Bankveien / Wilh. Wilhelmsens vei
Bærum

Cleve Broch AS Arkitektur og Design
Tornsangerveien 11, 1360 Fornebu - Norge
e-post: christian@cleve-broch.no
www: cleve-broch.no
tlf: + 47 93489665

tegnet av:	kontrollert:	opprinnelse dato:	prosjektnr.:	målestokk:
Cleve Broch	.	01.02.2021	Prosjektnr.	original A3= 1:500

tegningsnavn: Situasjon_utomhus
11. Utomhusplan

::

fase: RAMMESØKNAD

tegningsnummer: A10-03

indeks: E