Cleve Broch AS arkitektur og design © all copyright reserved

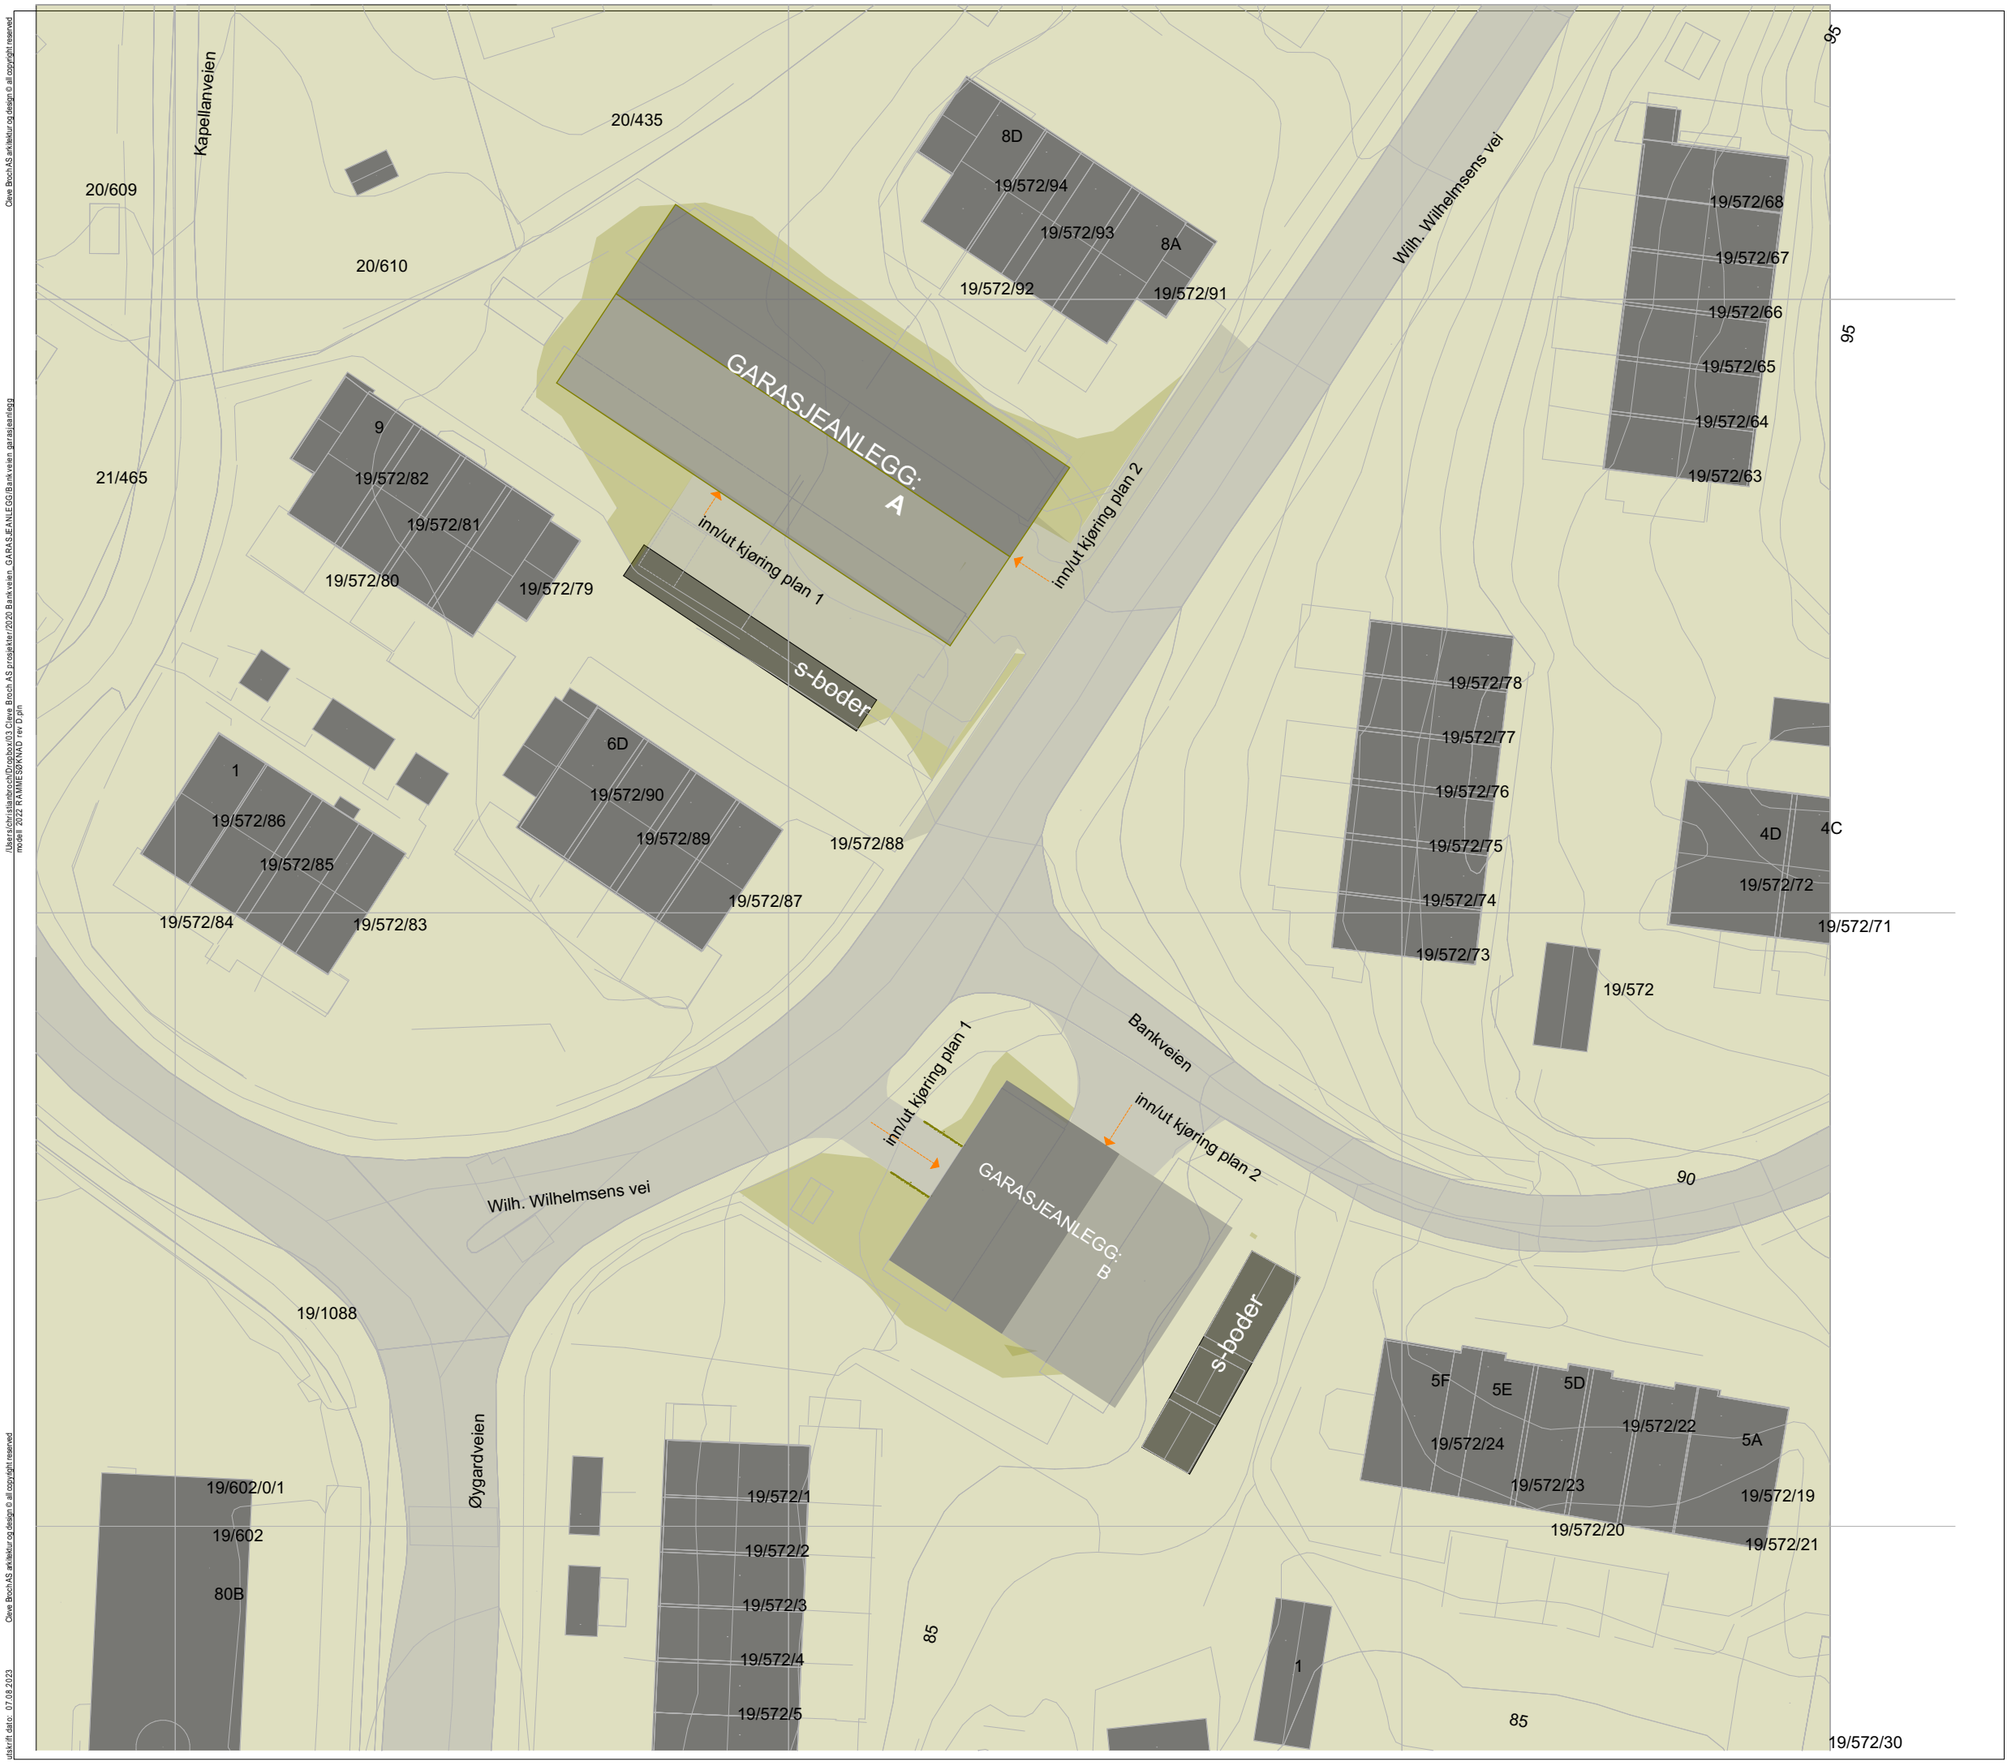

Cleve Broch AS arkitektur og design © all copyright reserved

/Users/christianbroch/Dropbox/03 Cleve Broch AS prosjekter/2020 Bankveien_GARASJEANLEGG/Bankveien garasjeanlegg model 2022 RAMMESØKNAD rev D.pln

utskrift dato: 07.08.2023

tegningsnavn: 11. Utomhusplan | tegningsnummer: A10-03 | indeks: E

Index	Dato	Beskrivelse	sign.	kntr.
E	07.08.2023	Endret 2.etasje bygg B	CCB	CB
D	27.07.2023	Revidert etter VS sine tegninger - underlag til andre fag	CCB	CB
C	18.06.2023	Revidert etter VS sine tegninger	CCB	CB
B	12.06.2023	STATUS ARK TEGNINGER	CCB	CB
A	13.12.2022	ENDRINGER BYGG B - redusert størrelse u.etasje	CCB	CB
E	16.12.2021	REV TEGNINGER ETTER TILBAKEMELDING FRA KOMMUNEN	CCB	CB
D	11.10.2021	REV TEGNINGER ETTER TILBAKEMELDING FRA KOMMUNEN	CCB	CB
C	22.04.2021	REV TEGNINGER ETTER MERKNADER FRA BERØRET NABOER	CCB	CB
B	16.04.2021	REV TEGNINGER ETTER MERKNADER FRA BERØRET NABOER	CCB	CB
A	02.03.2021	NABOVARSLING	CCB	CB

NOTATER
ALLE MÅL MÅ SJEKKES PÅ STEDET

FORELØPIG

orienteringsplan:

byggherre: BH	entreprenør: HE
arkitekt: ARK — Cleve Broch AS, Tornsangerveien 11 - 1311 Fornebu 0000, 93489665, ccb@cbark.no	ansvarlig søker: SØK
byggeleder: RIB	ansv.ark.: IARK
vvs-vent.: RIV	brann: RBR
vvs-sanit.: RIR	akustikk: RIA
elektro: RIE	landskap: LARK

Bankveien / Wilh. Wilhelmsens vei
Bærum

Cleve Broch AS Arkitektur og Design
Tornsangerveien 11, 1360 Fornebu - Norge
e-post: christian@cleve-broch.no
www: cleve-broch.no
tlf: + 47 93489665

tegnet av:	kontrollert:	opprinnelse dato:	prosjektnr.:	målestokk
Cleve Broch	CCB	01.02.2021	Prosjektnr.	original A3= 1:500

tegningsnavn: #### :: ####
Situasjon_utomhus
11. Utomhusplan

fase: ARBEIDSTEGNINGER

tegningsnummer: A10-03 | indeks: E