Cleve Broch AS arkitektur og design © all copyright reserved

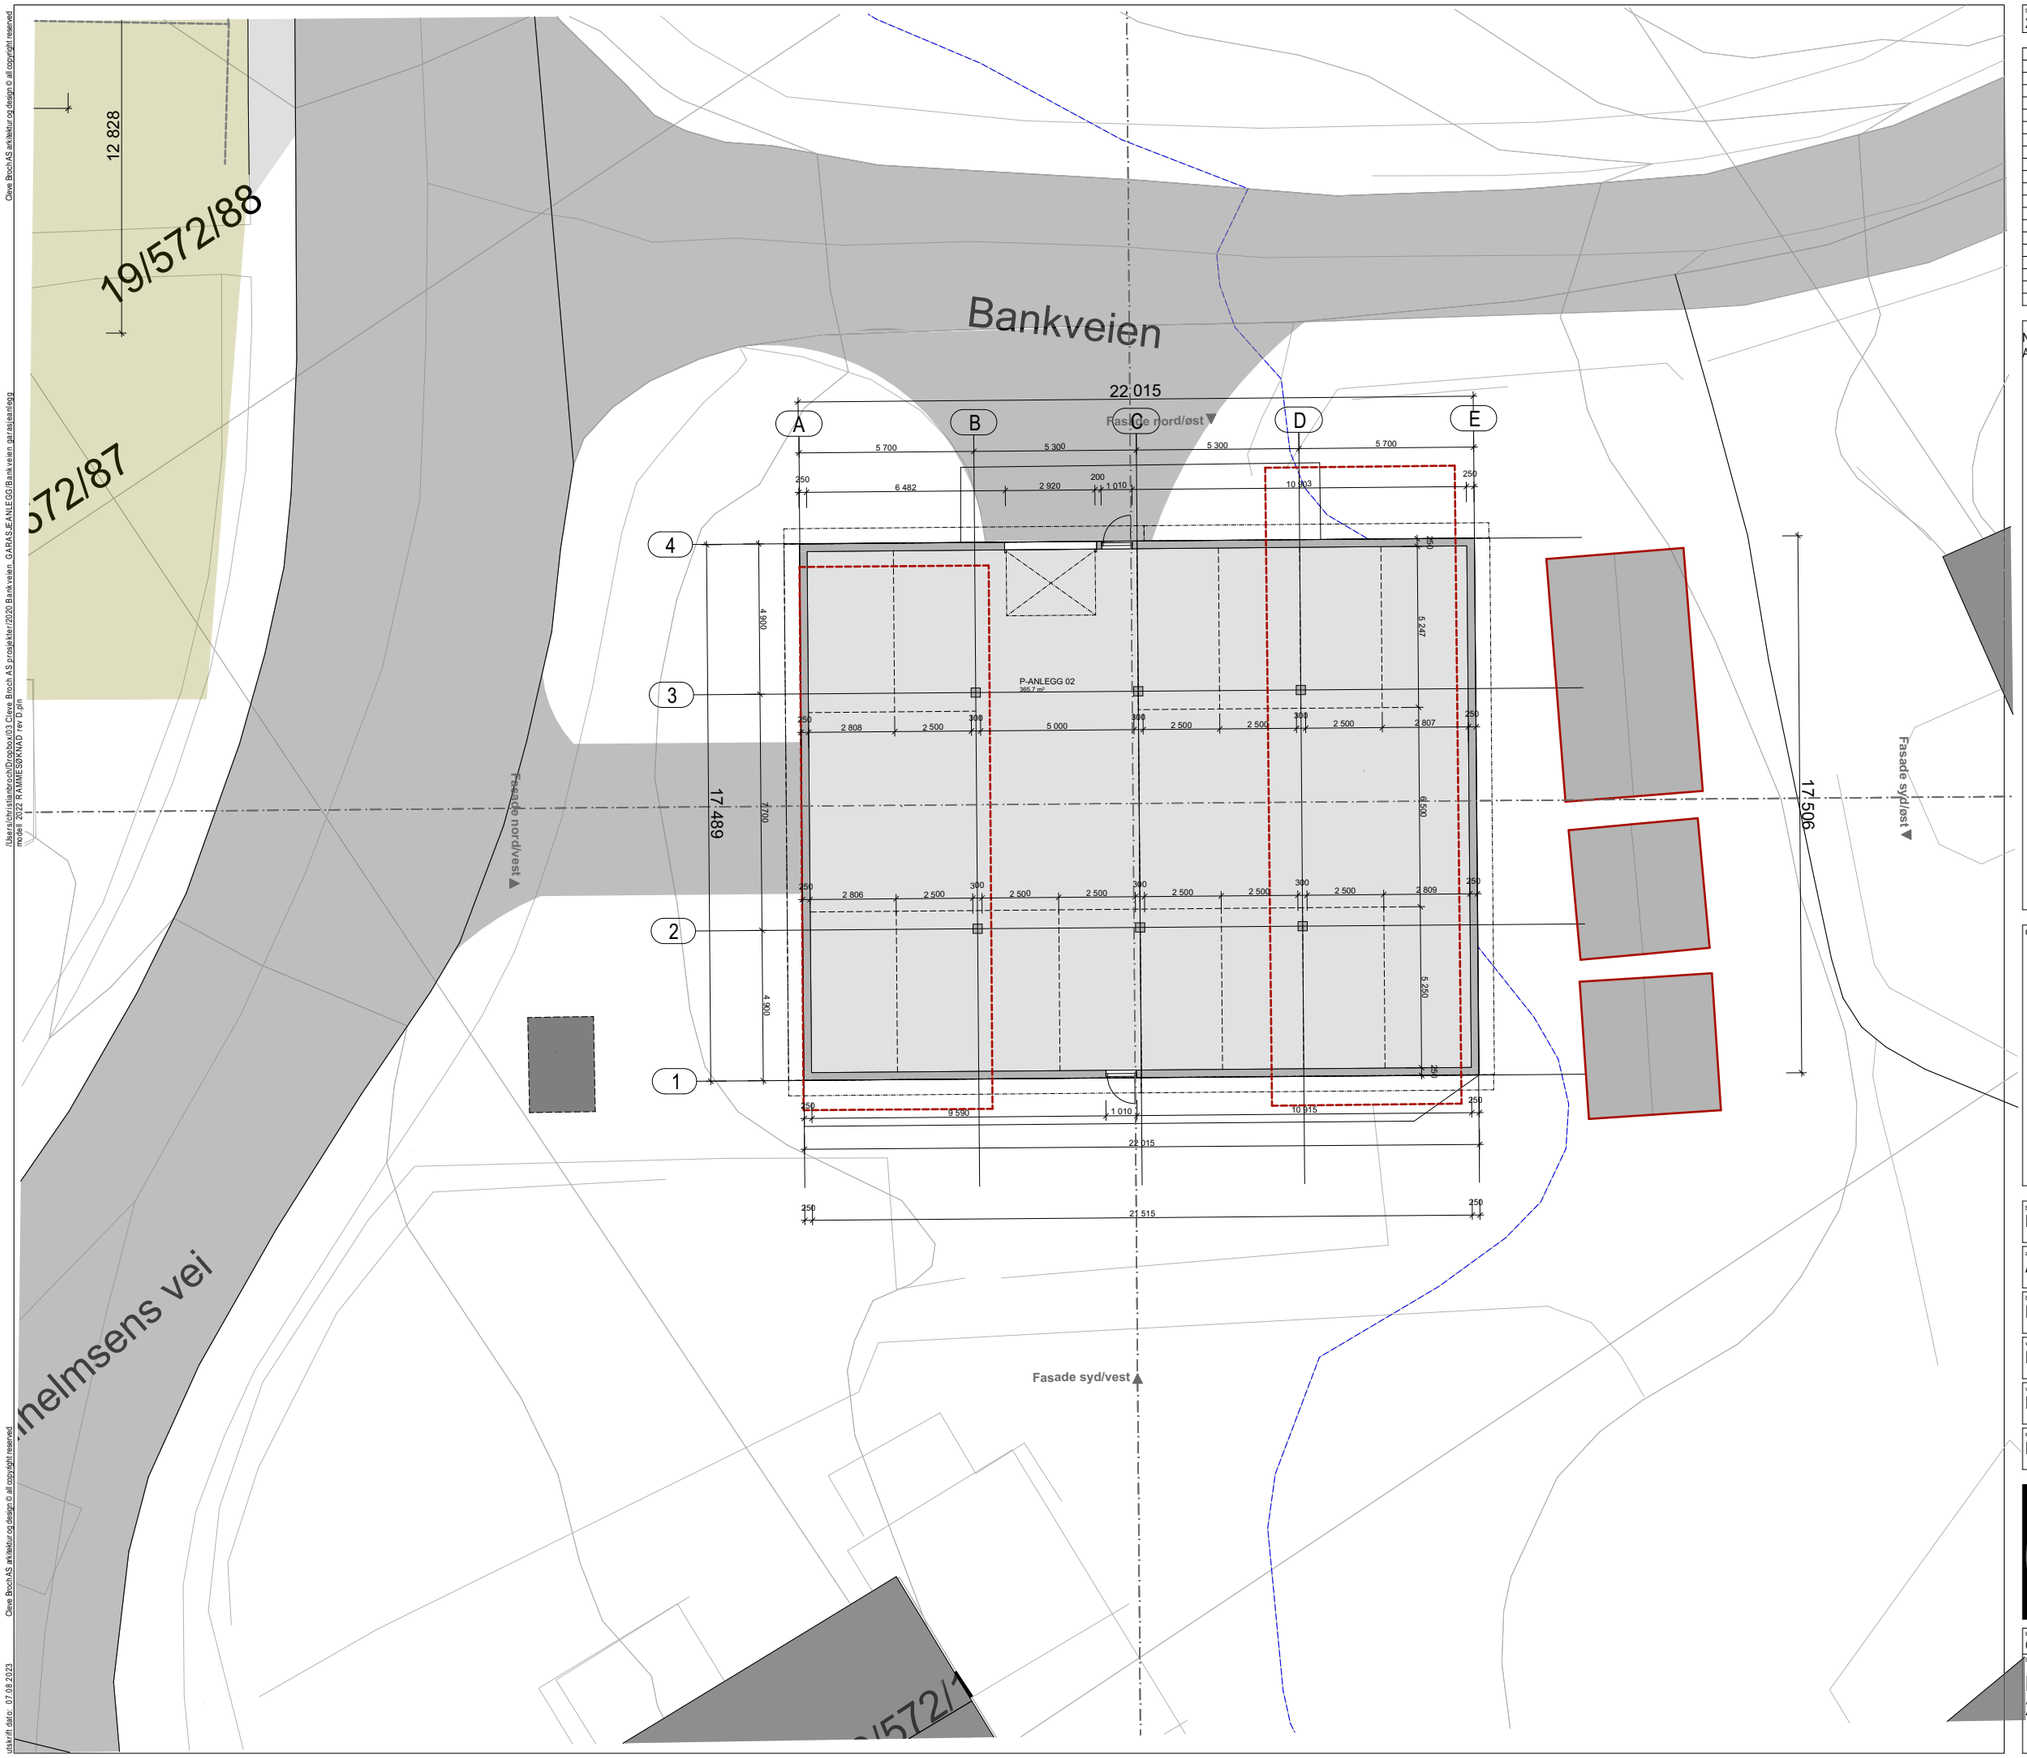

tegningsnavn:	tegningsnummer:	indeks:
2. Etasje	A20-052	E

Index	Dato	Beskrivelse	sign.	kntr.
E	07.08.2023	Endret 2.etasje bygg B	CCB	CB
D	27.07.2023	Revidert etter VS sine tegninger - underlag til andre fag	CCB	CB
C	18.06.2023	Revidert etter VS sine tegninger	CCB	CB
B	12.06.2023	STATUS ARK TEGNINGER	CCB	CB
A	13.12.2022	ENDRINGER BYGG B - redusert størrelse u.etasje	CCB	CB
E	16.12.2021	REV TEGNINGER ETTER TILBAKEMELDING FRA KOMMUNEN	CCB	CB
D	11.10.2021	REV TEGNINGER ETTER TILBAKEMELDING FRA KOMMUNEN	CCB	CB
C	22.04.2021	REV TEGNINGER ETTER MERKNADER FRA BERØRET NABOER	CCB	CB
B	16.04.2021	REV TEGNINGER ETTER MERKNADER FRA BERØRET NABOER	CCB	CB
A	02.03.2021	NABOVARSLING	CCB	CB

NOTATER
ALLE MÅL MÅ SJEKKES PÅ STEDET

FORELØPIG

orienteringsplan:

byggherre: BH	entreprenør: HE
arkitekt: ARK — **Cleve Broch AS**, Tornsangerveien 11 - 1311 Fornebu 0000, 93489665, ccb@cbark.no	ansvarlig søker: SØK
byggtekn.: RIB	int.ark.: IARK
vvs-vent.: RIV	brann: RBR
vvs-sanit.: RIR	akustikk: RIA
elektro: RIE	landskap: LARK

Bankveien / Wilh. Wilhelmsens vei
Bærum

Cleve Broch AS Arkitektur og Design
Tornsangerveien 11, 1360 Fornebu - Norge
e-post: christian@cleve-broch.no
www: cleve-broch.no
tlf: + 47 93489665

tegnet av:	kontrollert:	opprinnelse dato:	prosjektnr.:	målestokk
Cleve Broch	CCB	01.02.2021	Prosjektnr.	original A3= 1:200

tegningsnavn: Planer p-anlegg B
2. Etasje

:: #### fase: ARBEIDSTEGNINGER

tegningsnummer: A20-052 — indeks: E

/Users/christianbroch/Dropbox/03 Cleve Broch AS prosjekter/2020 Bankveien_GARAS_EANLEGG/Bankveien garasjeanlegg modell 20/2 RAMMESØKNAD rev D.pln
utskrift dato: 07.08.2023
Cleve Broch AS arkitektur og design © all copyright reserved