



Cleve Broch AS arkitektur og design © all copyright reserved
 /øbersichtsplanbroch/03.Cleve Broch AS prosjekt/2020.Bankveien_GARASJEANLEGG/Bankveien_garasjeanlegg
 modell 2022 KAMME SPANNAD rev 0.ppt

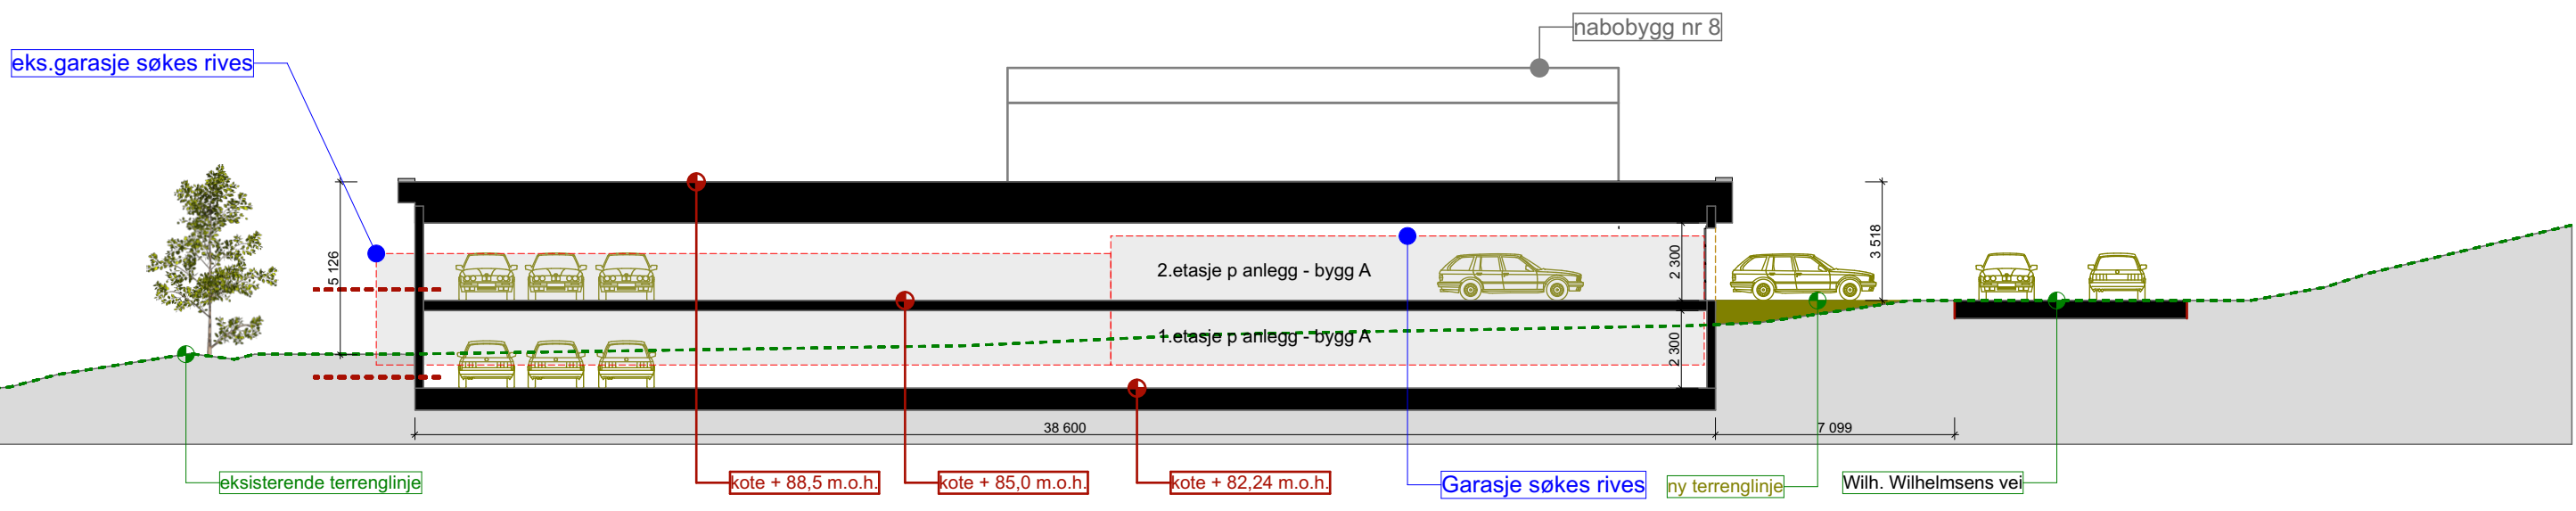

Lengdesnitt g-A

1:200

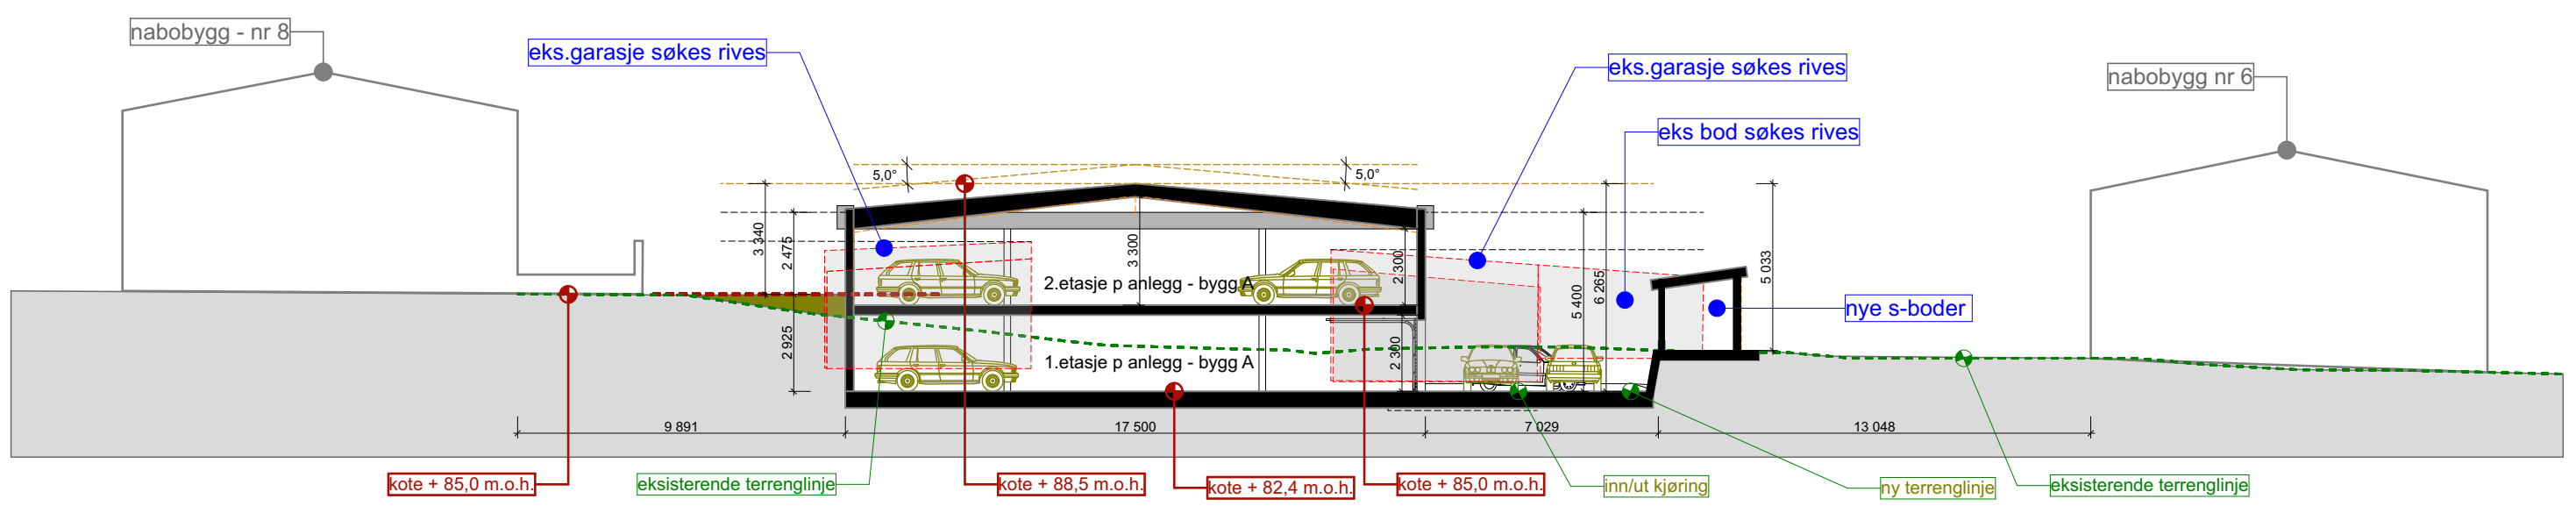

Tverrsnitt g-A

1:200

Index	Dato	Beskrivelse	sign.	litr.
B	12.06.2023	STATUS ARK TEGNINGER	CCB	CB
A	19.12.2022	ENDRINGER BYGG B - redusert størrelse uetasje	CCB	CB
E	11.10.2021	REV TEGNINGER ETTER TILBAKEMELDING FRA KOMMUNEN	CCB	CB
D	11.10.2021	REV TEGNINGER ETTER TILBAKEMELDING FRA KOMMUNEN	CCB	CB
C	22.04.2021	REV TEGNINGER ETTER MERKNADER FRA BERØRET NABOER	CCB	CB
B	16.04.2021	REV TEGNINGER ETTER MERKNADER FRA BERØRET NABOER	CCB	CB
A	02.03.2021	NABOVARSLING	CCB	CB

NOTATER
 ALLE MÅL MÅ SJEKES PÅ STEDET

orienteringsplan:

byggfems: BH	entreprenør: HE
arkitekt: ARK Cleve Broch AS Tornsangerveien 11 - 1311 Fornebu Fornebu 0005 93489665 ccb@cbark.no	ansvarlig søker: SØK Cleve Broch AS
byggtekn: RIB	teknisk: IARK
svs-vent: RIV	svs: RBR
svs-sant: RIR	skisse: RIA
skisse: RIE	teknisk: LARK

Bankveien / Wilh. Wilhelmsens vei
Bærum

Cleve Broch AS Arkitektur og Design
Tornsangerveien 11, 1360 Fornebu - Norge
e-post: christian@cleve-broch.no
www: cleve-broch.no
tlf: + 47 93489665

tegnet av: Cleve Broch	kontrollert: .	opprinnelse dato: 01.02.2021	prosjektnr.: Prosjektnr.	skissestikk original A3=
tegningens navn: SKISSEPROSJEKT	tegningens nummer: A30-02	side: B		