


Garasjeanlegg B Tverrsnitt g-B

1:200

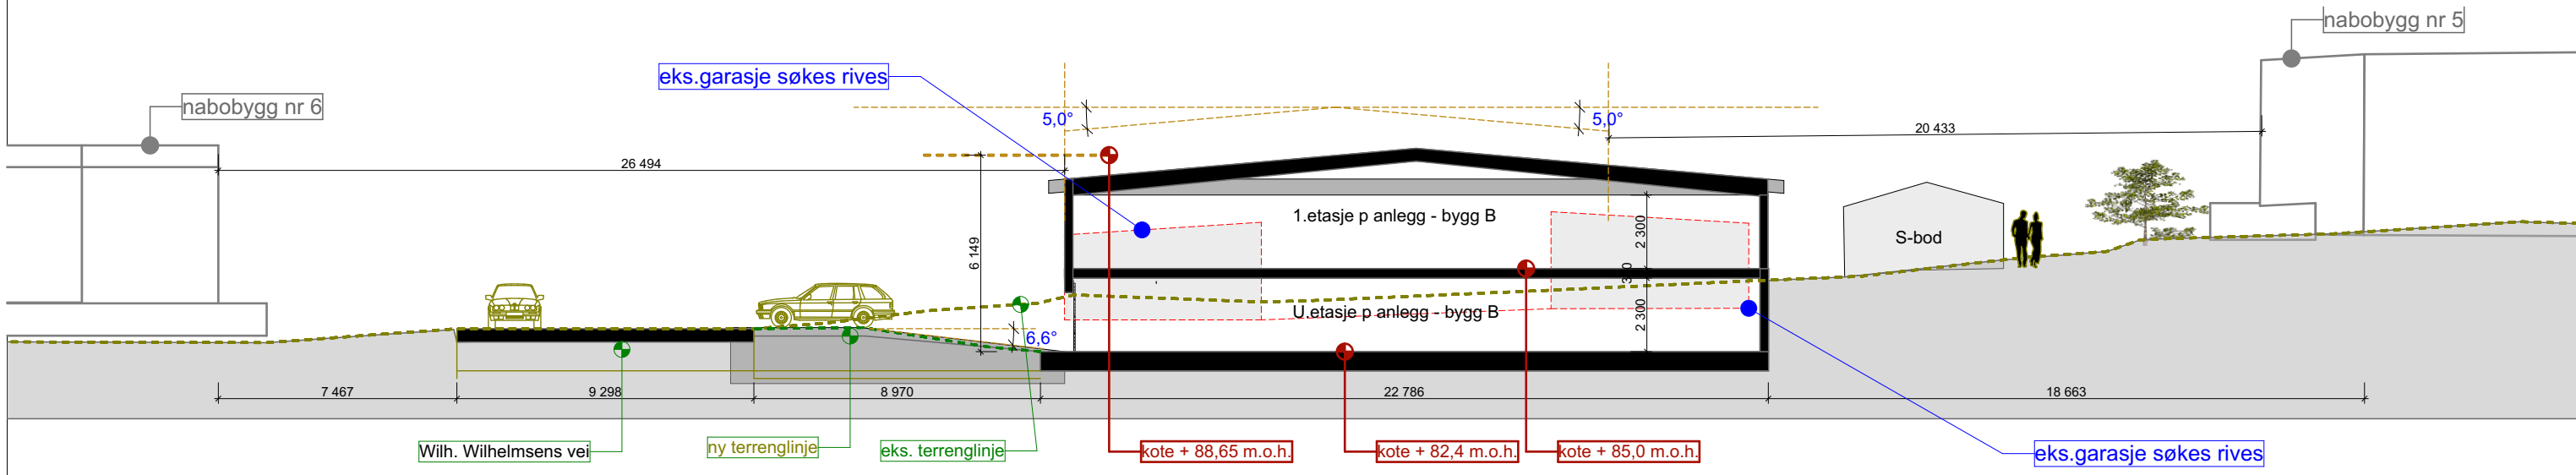

Garasjeanlegg B Lengdesnitt g-B

1:200

FORELØPIG

Index	Dato	Beskrivelse	Sign.	Blatt
E	07.08.2023	Endret 2. etasje bygg B	CCB	CB
C	27.07.2023	ENDRINGER ETTER VS SINE TEGNINGER - underlag til andre fag	CCB	CB
B	12.06.2023	STATUS ARK. TEGNINGER	CCB	CB
A	19.12.2022	ENDRINGER BYGG B - redusert størrelse utelast	CCB	CB
E	11.10.2021	REV TEGNINGER ETTER TILBAKEMELDING FRA KOMMUNEN	CCB	CB
D	11.10.2021	REV TEGNINGER ETTER TILBAKEMELDING FRA KOMMUNEN	CCB	CB
C	22.04.2021	REV TEGNINGER ETTER MERKNADER FRA BERØRET NABOER	CCB	CB
B	16.04.2021	REV TEGNINGER ETTER MERKNADER FRA BERØRET NABOER	CCB	CB
A	02.03.2021	NABOVARSLING	CCB	CB

NOTATER
ALLE MÅL MÅ SJEKKES PÅ STEDET

orienteringsplan:

byggefrem: BH	entrepriser: HE
arkitekt: ARK	ansvarlig søker: SØK
byggherren: RIB	arkitekt: IARK
rev-vert: RIV	svær: RBR
rev-samt: RIR	skisse: RIA
skisse: RIE	sendebrev: LARK



Bankveien / Wilh. Wilhelmsens vei
Bærum

Cleve Broch AS Arkitektur og Design
Tornsangerveien 11, 1360 Fornebu - Norge
e-post: christian@cleve-broch.no
www: cleve-broch.no
tlf: + 47 93489665

tegnet av: Cleve Broch

prosjekt nr.: ARBEIDSTEGNINGER

tegningnummer: A30-03

side: E