



Cleve Broch AS arkitektur og design © all copyright reserved
 /Users/cbroch/03.Cleve Broch AS prosjekter/2020 Bankveien - GARASJEANLEGG/Bankveien_garasjeanlegg
 model 2022 NAMME/SKINNAD rev 0.rvt
 Cleve Broch AS arkitektur og design © all copyright reserved
 utskrift.dtc: 07.08.2023

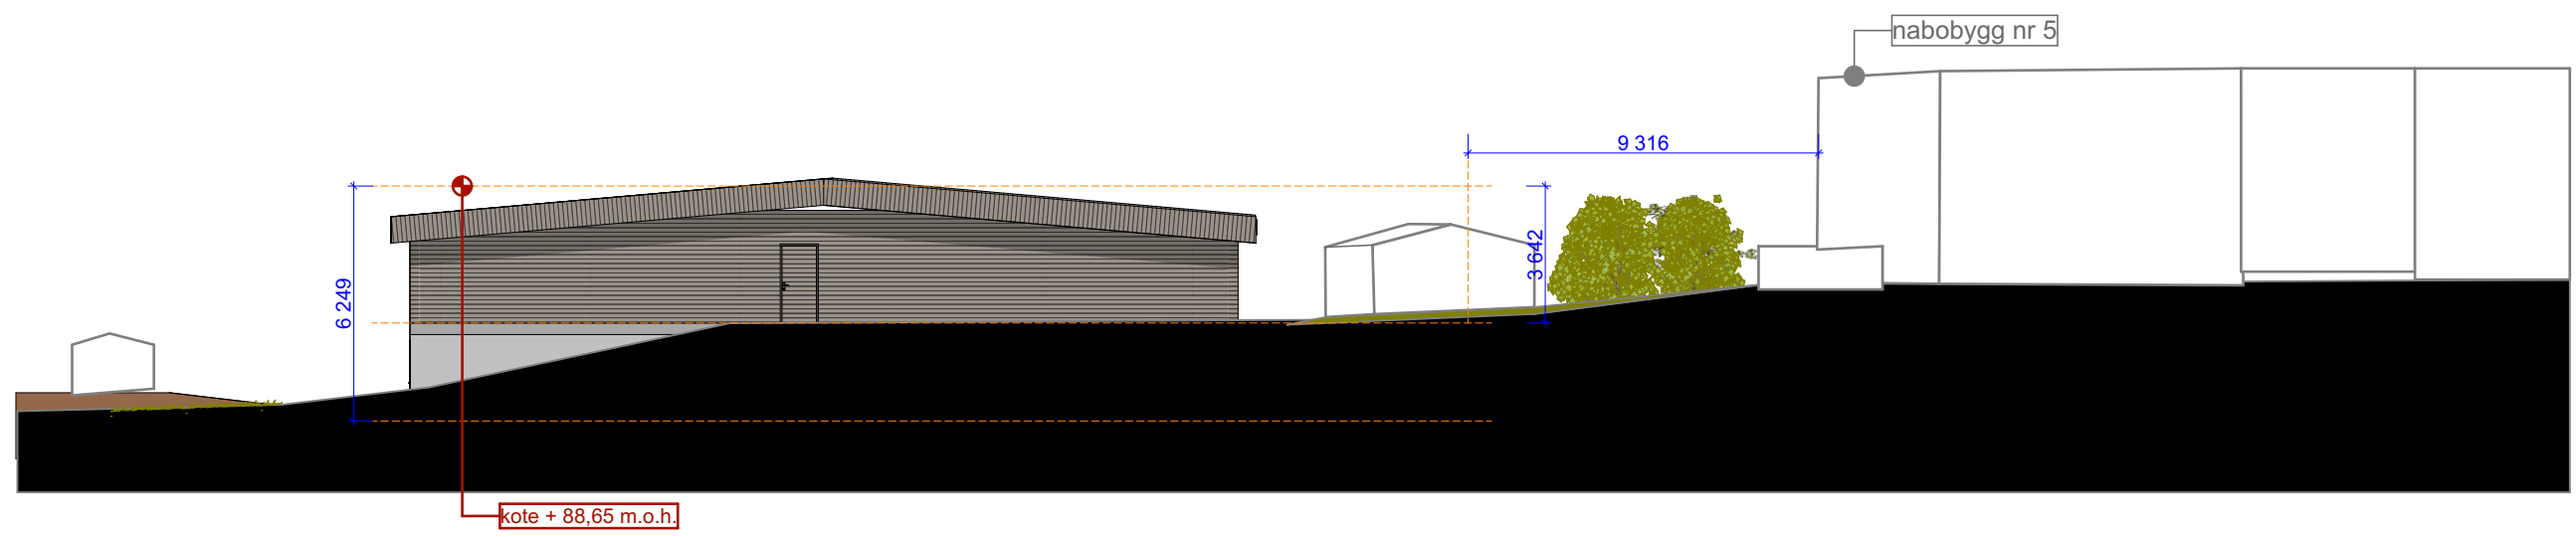

Fasade syd/vest

1:200

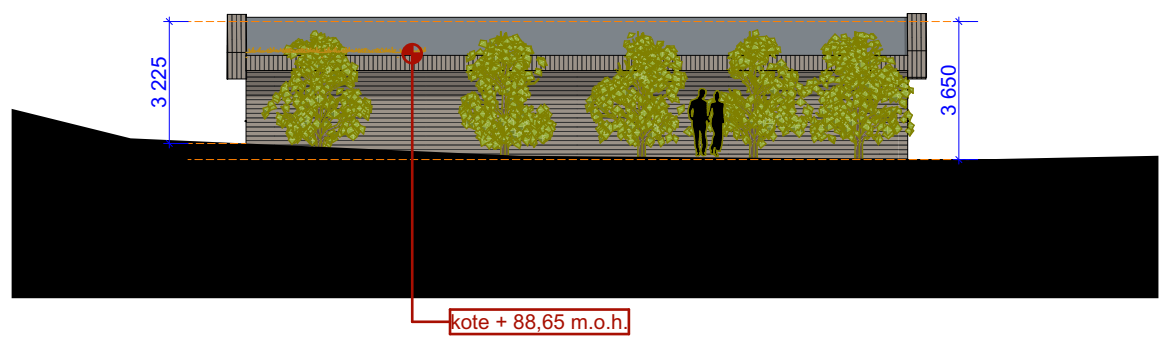

Fasade syd/øst

1:200

Index	Dato	Beskrivelse	Sign.	Kontroll
E	07.08.2023	Endret 2 etasje bygg B	CCB	CB
C	27.07.2023	ENDRINGER ETTER VS SINE TEGNINGER - underlag til andre fag	CCB	CB
B	12.06.2023	STATUS ARK.TEGNINGER	CCB	CB
A	19.12.2022	ENDRINGER BYGG B - redusert størrelse utelast	CCB	CB
E	11.10.2021	REV TEGNINGER ETTER TILBAKEMELDING FRA KOMMUNEN	CCB	CB
D	11.10.2021	REV TEGNINGER ETTER TILBAKEMELDING FRA KOMMUNEN	CCB	CB
C	22.04.2021	REV TEGNINGER ETTER MERKNADER FRA BERØRET NABOER	CCB	CB
B	16.04.2021	REV TEGNINGER ETTER MERKNADER FRA BERØRET NABOER	CCB	CB
A	02.03.2021	NABOVARSLING	CCB	CB

NOTATER
ALLE MÅL MÅ SJEKES PÅ STEDET

orienteringsplan:

byggeffem:	BH	entreprisen:	HE
arkitekt:	ARK Cleve Broch AS Tornsangerveien 11 - 1311 Fornebu Fornebu 0008 93489665 ccb@cbark.no	ansvarlig søker:	SØK
byggeleier:	RIB	utvok:	IARK
vs-vert:	RIV	svær:	RBR
vs-samt:	RIR	skulle:	RIA
skulle:	RIE	skulle:	LARK

Bankveien / Wilh. Wilhelmsens vei
Bærum

Cleve Broch AS Arkitektur og Design
Tornsangerveien 11, 1360 Fornebu - Norge
e-post: christian@cleve-broch.no
www: cleve-broch.no
tlf: + 47 93489665

tegningsnavn:	prosjektnr.:	skissestokk:	skala:
Cleve Broch	Prosjektnr.	original A3=	1:200
tegningens navn:	###	###	###
Fasader bygg B		ARBEIDSTEGNINGER	
01 Fasader 02		tegningsnummer:	side:
		A40-012	E