


Fasade nord/øst

1:200

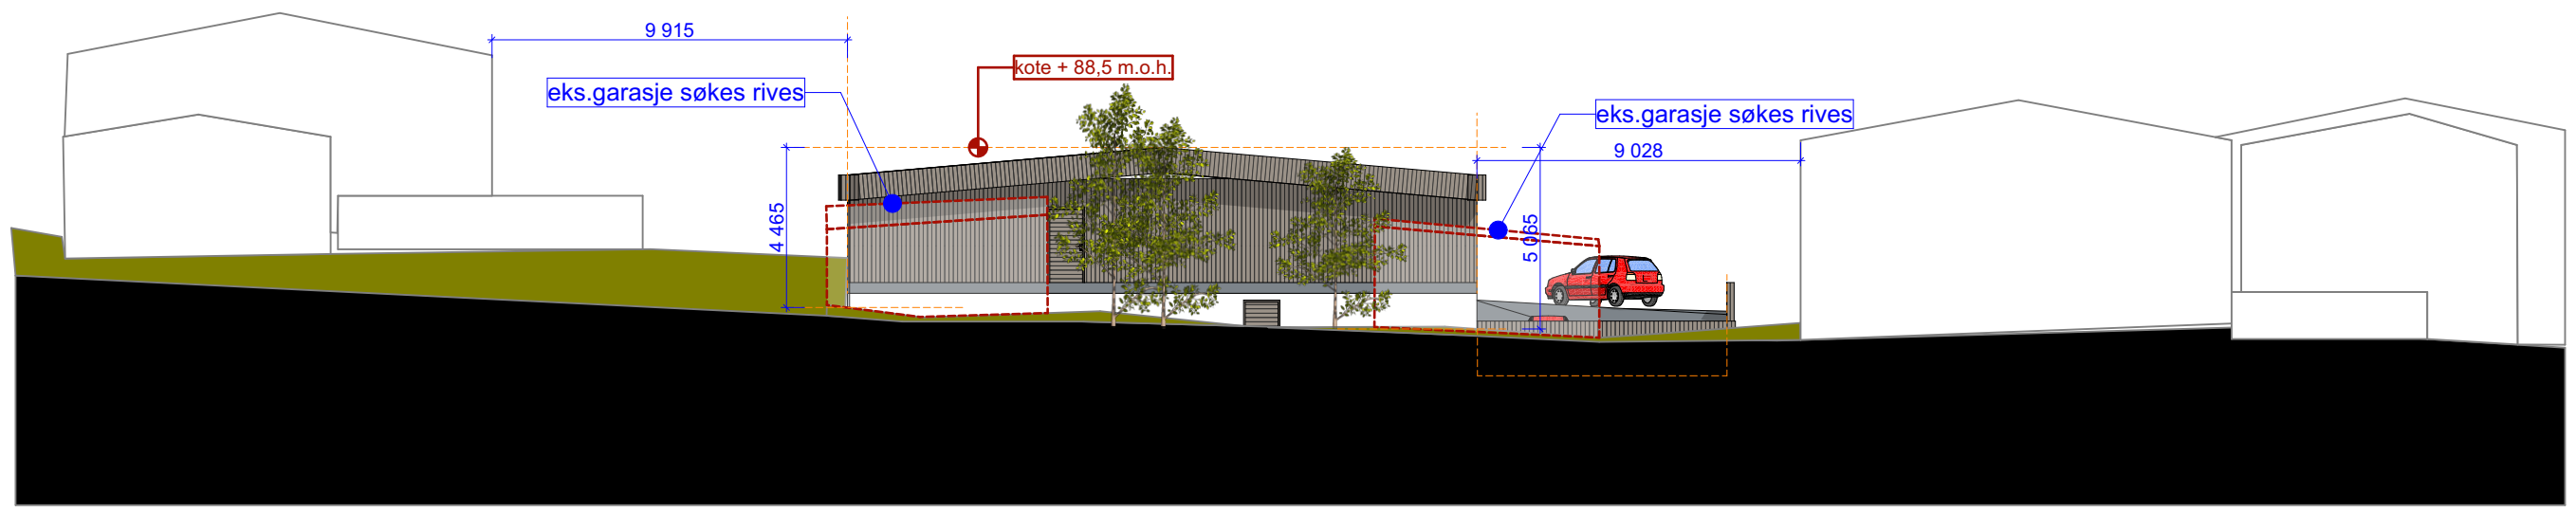

Fasade nord/vest

1:200

Cleve Broch AS arkitektur og design © all copyright reserved
 /Users/christsleibroch/Dropbox/03.Cleve Broch AS prosjekter/2020.Bankveien.GARASJEANLEGG/Bankveien_garasjetegning
 modell 2022 KAMME SPANNAD rev 0.rvt

| utskrift dato: | 12.06.2023 | Index | Dato | Beskrivelse | sign. | litr. |
|----------------|------------|-------|------|--|-------|-------|
| B | 12.06.2023 | | | STATUS ARK TEGNINGER | CCB | CB |
| A | 19.12.2022 | | | ENDRINGER BYGG B - redusert størrelse uetasje | CCB | CB |
| E | 11.10.2021 | | | REV TEGNINGER ETTER TILBAKEMELDING FRA KOMMUNEN | CCB | CB |
| D | 11.10.2021 | | | REV TEGNINGER ETTER TILBAKEMELDING FRA KOMMUNEN | CCB | CB |
| C | 22.04.2021 | | | REV TEGNINGER ETTER MERKNADER FRA BERØRET NABOER | CCB | CB |
| B | 16.04.2021 | | | REV TEGNINGER ETTER MERKNADER FRA BERØRET NABOER | CCB | CB |
| A | 02.03.2021 | | | NABOVARSLING | CCB | CB |

NOTATER
 ALLE MÅL MÅ SJEKES PÅ STEDET

orienteringsplan:

| | |
|---|--|
| byggfems: BH | entreprenør: HE |
| arkitekt: ARK Cleve Broch AS Tornsangerveien 11 - 1311 Fornebu Fornebu 0000 93489665 ccb@cbark.no | ansvarlig søker: SØK Cleve Broch AS |
| byggfem: RIB | ark: IARK |
| riv-vert: RIV | brann: RBR |
| riv-sant: RIR | sluttkl: RIA |
| skisse: RIE | teknisk: LARK |

Bankveien / Wilh. Wilhelmsens vei
Bærum

Cleve Broch AS Arkitektur og Design
Tornsangerveien 11, 1360 Fornebu - Norge
e-post: christian@cleve-broch.no
www: cleve-broch.no
tlf: + 47 93489665

| | | | | | |
|---------------------------------|------------|------------------------------|--------------------------|--------------------------|-------|
| tegnet av: Cleve Broch | kostnad: . | opprinnelse dato: 01.02.2021 | prosjektnr.: Prosjektnr. | skissestikk original A3= | 1:200 |
| tegningens navn: Fasader bygg A | | | fase: SKISSEPROSJEKT | | |
| tegningsnummer: A40-022 | | | side: B | | |

FORELØPIG